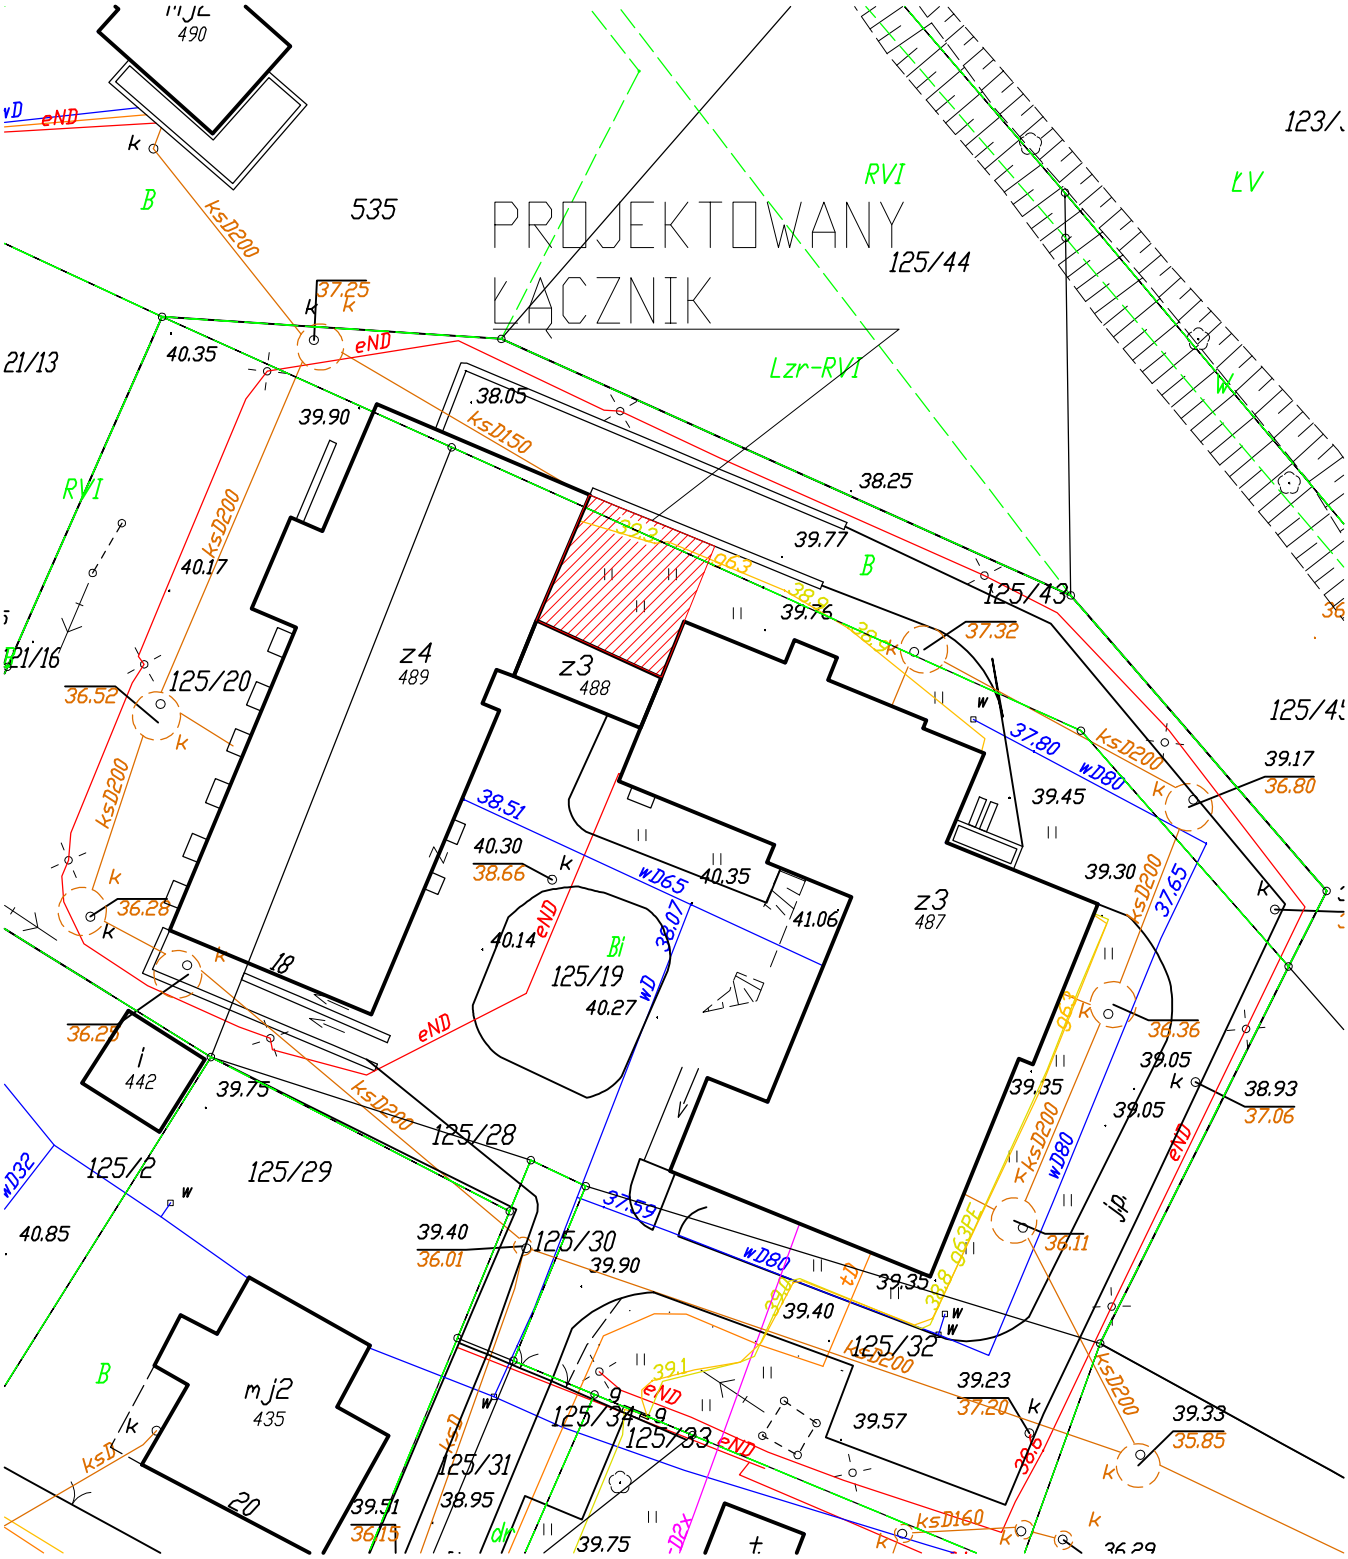
PROJEKTOWANY
ŁĄCZNIK
535
125/44
125/43
21/13
21/16
125/20
z4
489
z3
488
z3
487
125/19
442
125/28
125/29
125/2
125/30
125/32
125/34
125/33
125/31
mj2
435
20
18
RVI
Lzr-RVI
ksD200
ksD150
ksD160
eND
wD80
wD65
wD32
37.25
40.35
39.90
38.05
38.25
39.77
39.76
37.32
37.80
39.45
39.17
36.80
38.51
40.30
38.66
40.35
41.06
39.30
37.65
40.14
38.07
40.27
36.36
39.05
38.93
37.06
39.35
36.11
39.75
37.59
40.85
39.40
36.01
39.90
39.35
39.40
39.23
37.20
39.57
39.33
35.85
39.51
36.13
38.95
39.75
36.52
36.28
40.17
36.29