


BUDYNEK ISTNIEJĄCY
- NIE OBJĘTY OPRACOWANIEM

RZUT II PIĘTRA
skala 1:100

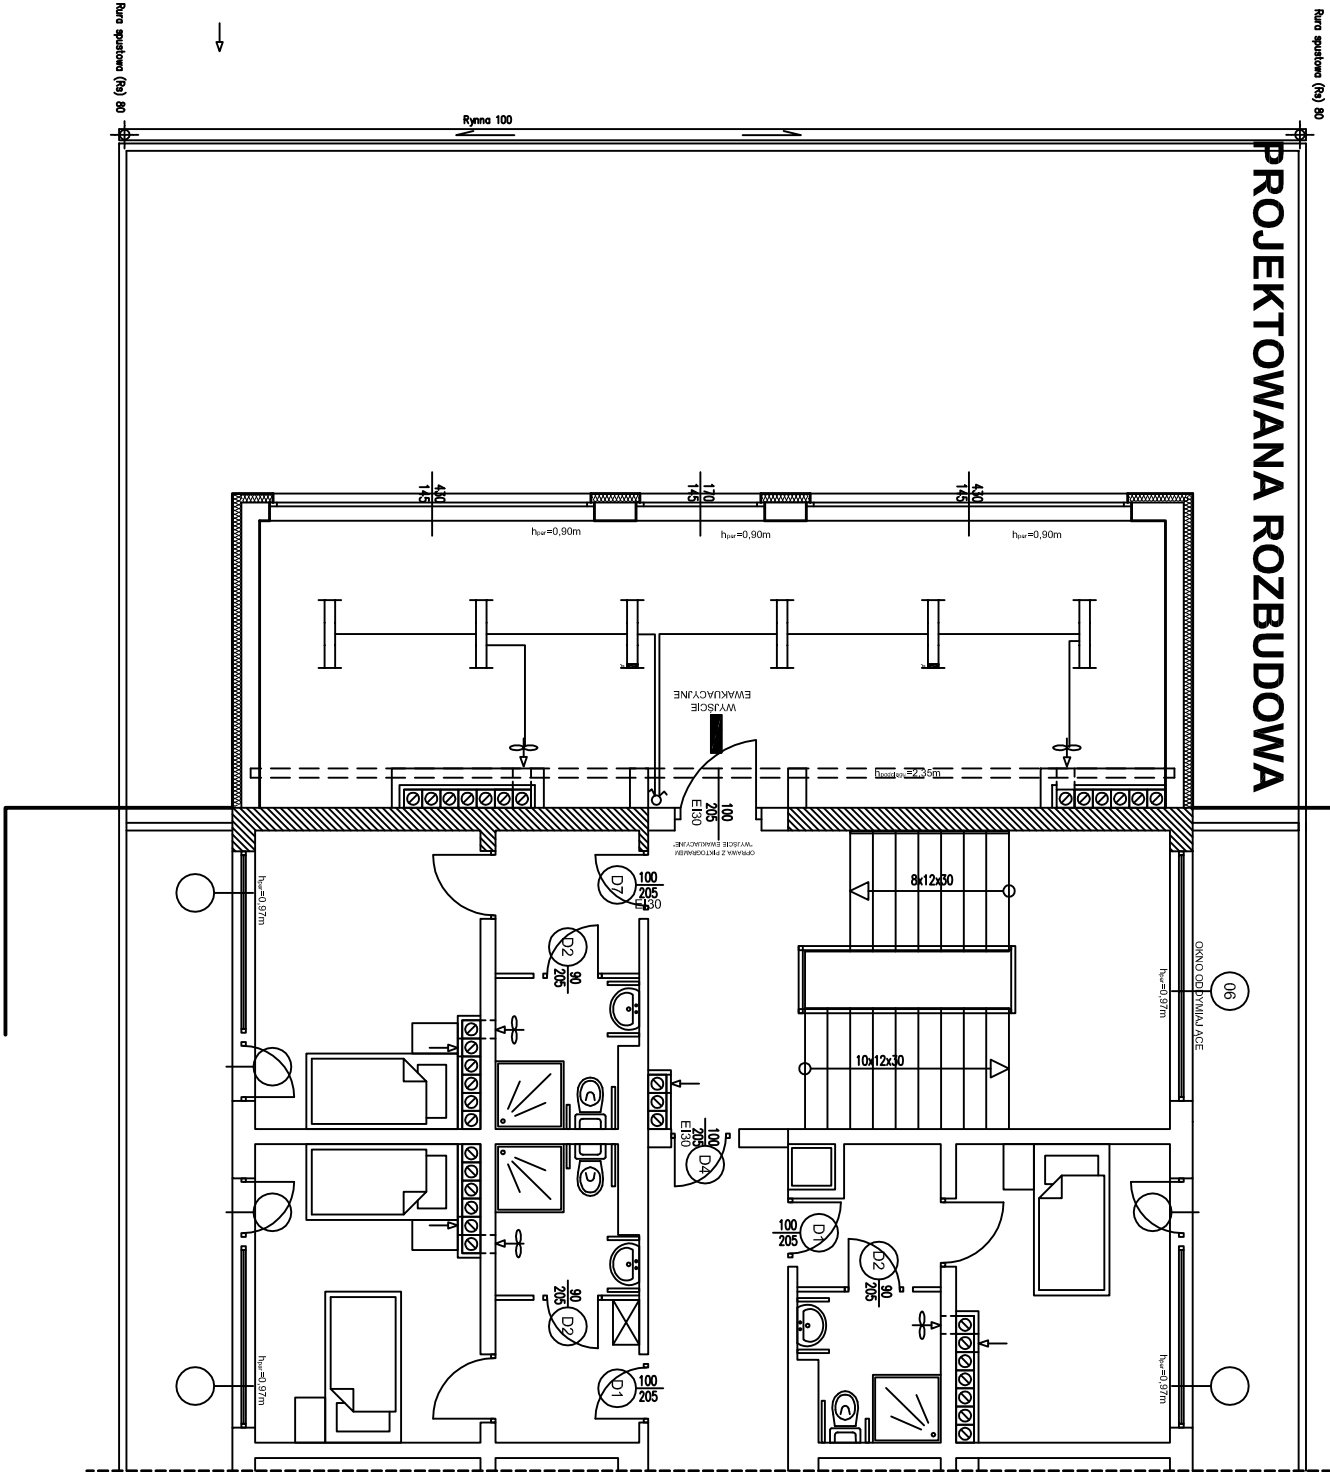

Zestawienie pomieszczeń rozbudowanych			
NR	NAZWA POMIESZCZENIA	POSAZDZIA	m²
1.	Pomieszczenia oświetlenia	terakci	44,93
Suma			44,93 m²

Skala: <
