


OZNACZENIA:

--- - zakres do demontażu

RZUT KOTŁOWNI 1 : 50
INWENTARYZACJA I DEMONTAŻ

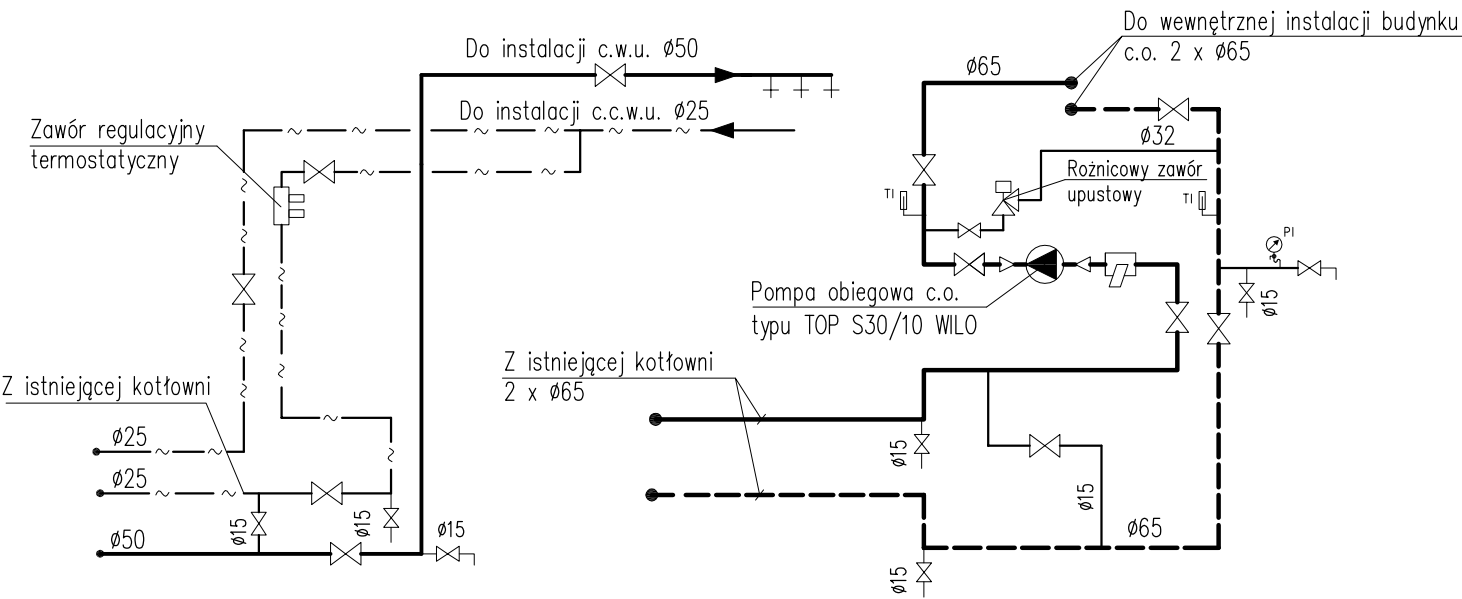

Schemat instalacji c.o., c.w.u. i c.c.w.u.
w pomieszczeniu rozdzielaczy c.o.

BIURO USŁUG PROJEKTOWYCH INSTALACJI SANITARNYCH			PRACOWNIA : TORUŃ, ul. Mazowiecka 52-68 tel. kom. 603 675 836	
insan				
MIROSLAW HEJBUDZKI				
ZADANIE:	Przebudowa systemu ogrzewania budynku i przygotowania ciepłej wody użytkowej poprzez zastosowanie pompy ciepła wykorzystującej energię geotermalną ziemi oraz wspomagającej instalacji paneli słonecznych w Domu Pomocy Społecznej w Browinie.		Branża: ciepłownicza	
			Nr zlecenia: 15/07/2014	
INWESTOR:	Powiat Toruński ul. Towarowa 4-6 87-100 Toruń		Data: lipiec 2014 r.	
PROJEKTANT:	MIROSLAW HEJBUDZKI upr. w specjalności instalacyjno-inżynieryjnej Nr GP.I.7342/98/TO/91 Członek K.-P.O.I.I.B. Nr ewid. KUP/IS/0712/01		Podpis	
SPRAWDZAJĄCY:	mgr inż. JADWIGA RADZIMERSKA upr. w specjalności instalacyjno-inżynieryjnej Nr upr. UAN-IV/8346/TO/120/86-87 Członek K.-P.O.I.I.B. Nr ewid. KUP/IS/2072/01			
STADIUM:	PROJEKT BUDOWLANY			Skala: 1:50
PRAWA AUTORSKIE ZASTRZEŻONE			Nr rysunku	C-2/7