


# TRASA KABLI - ELEKTRYCZNYCH

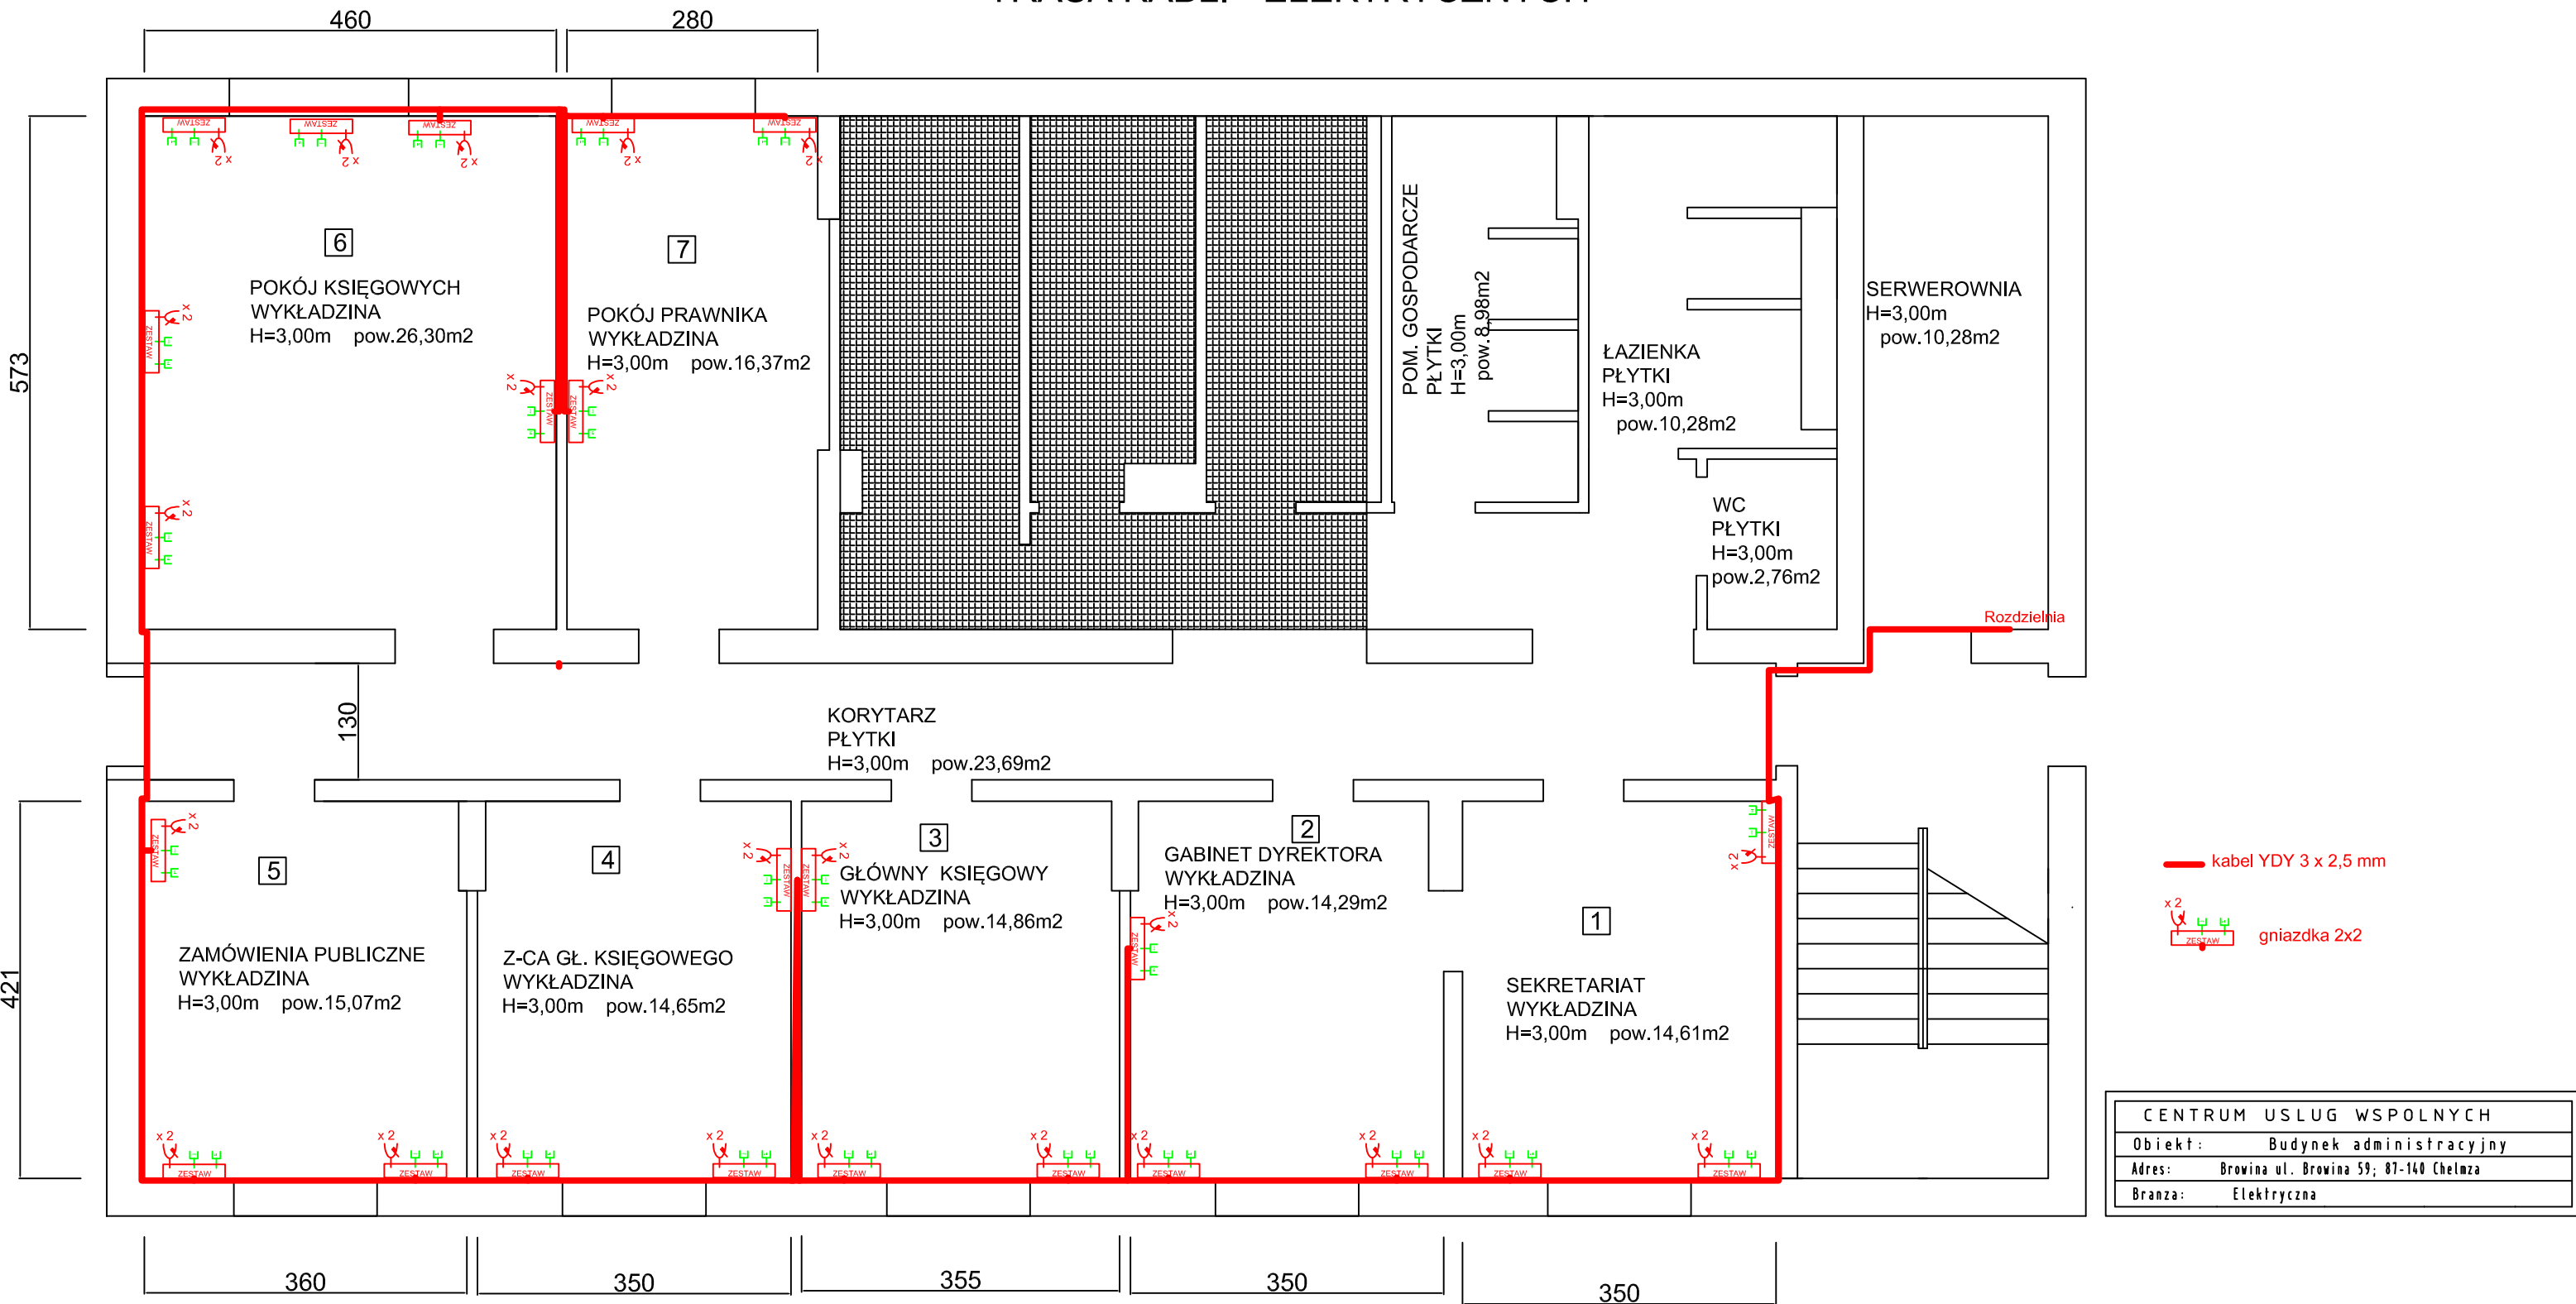

CENTRUM USŁUG WSPÓLNYCH	
Obiekt:	Budynek administracyjny
Adres:	Browina ul. Browina 59; 87-140 Chelma
Branża:	Elektryczna