


# TRASA KABLI - SIEĆ STRUKTURALNA

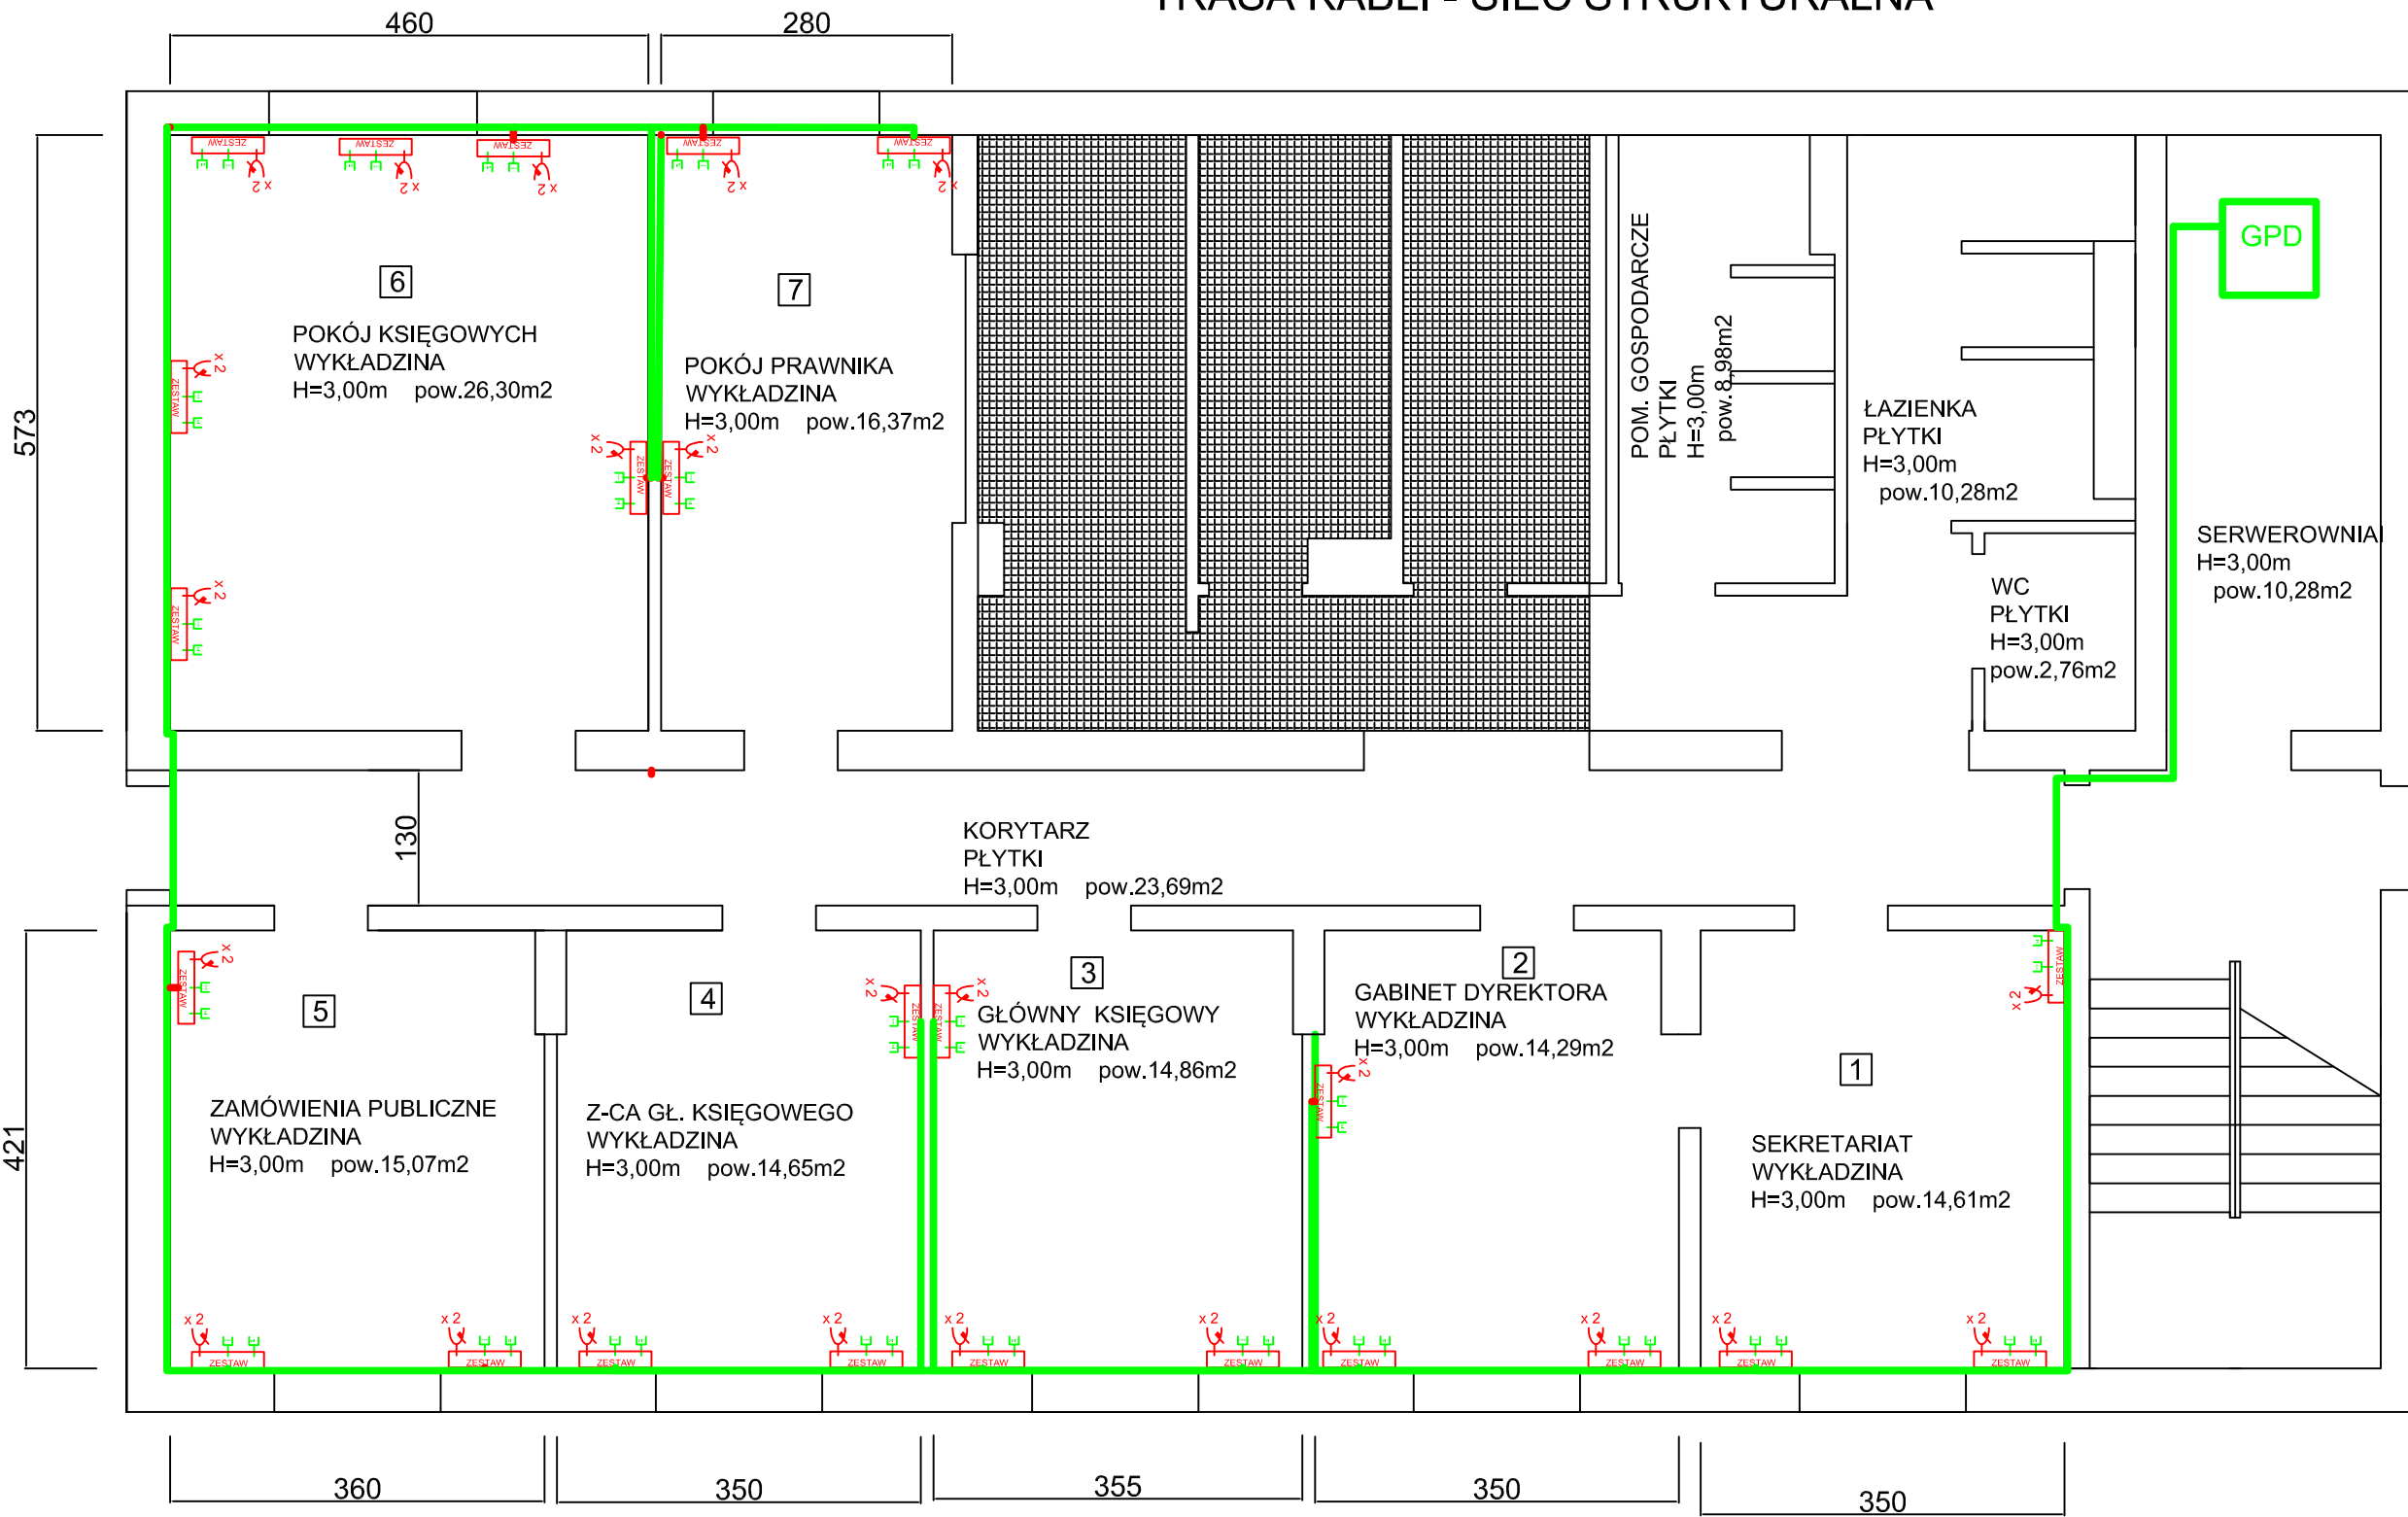

**GPD** Główny Punkt Dystrybucyjny

— kabel UTP 4 x 2

gniazdko 2 x RJ45

CENTRUM USŁUG WSPÓLNYCH	
Obiekt:	Budynek administracyjny
Adres:	Browina ul. Browina 59; 87-140 Chelma
Branża:	Komputerowa