


# PRZEKRÓJ KONSTRUKCYJNY CHODNIKA

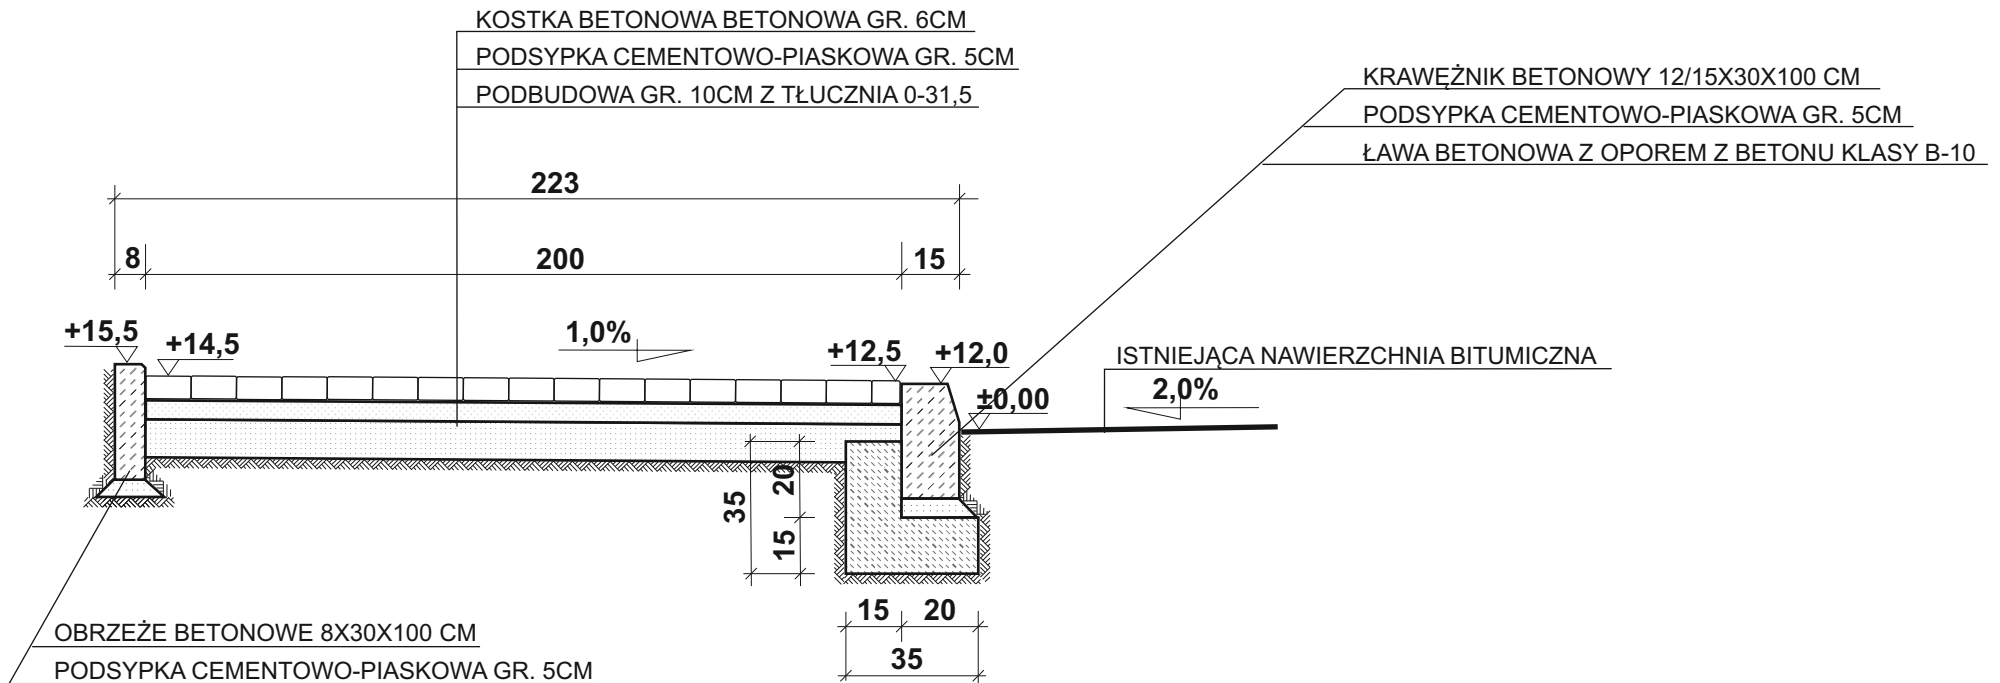

**SKALA 1:20**

## PRZEKRÓJ KONSTRUKCYJNY CHODNIKA

INWESTOR:	POWIATOWY ZARZĄD DRÓG W TORUNIU 87-100 TORUŃ, UL. POLNA 113	
OBIEKT:	PRZEBUDOWA DROGI POWIATOWEJ NR 2038 ŁĄŻYŃ + KAWĘCZYN POPRZECZ BUDOWĘ CHODNIKA	
OPRACOWAŁ:	JACEK RACZKOWSKI	
PROJEKTOWAŁ:	HENRYK DYGASIEWICZ, UPR.BUD. UAN-N-V/179/TO/84-85	
DATA: 05.2017r.	SKALA: 1:20	RYS. NR: 2