


PRZEKRÓJ KONSTRUKCYJNY ZJAZDU

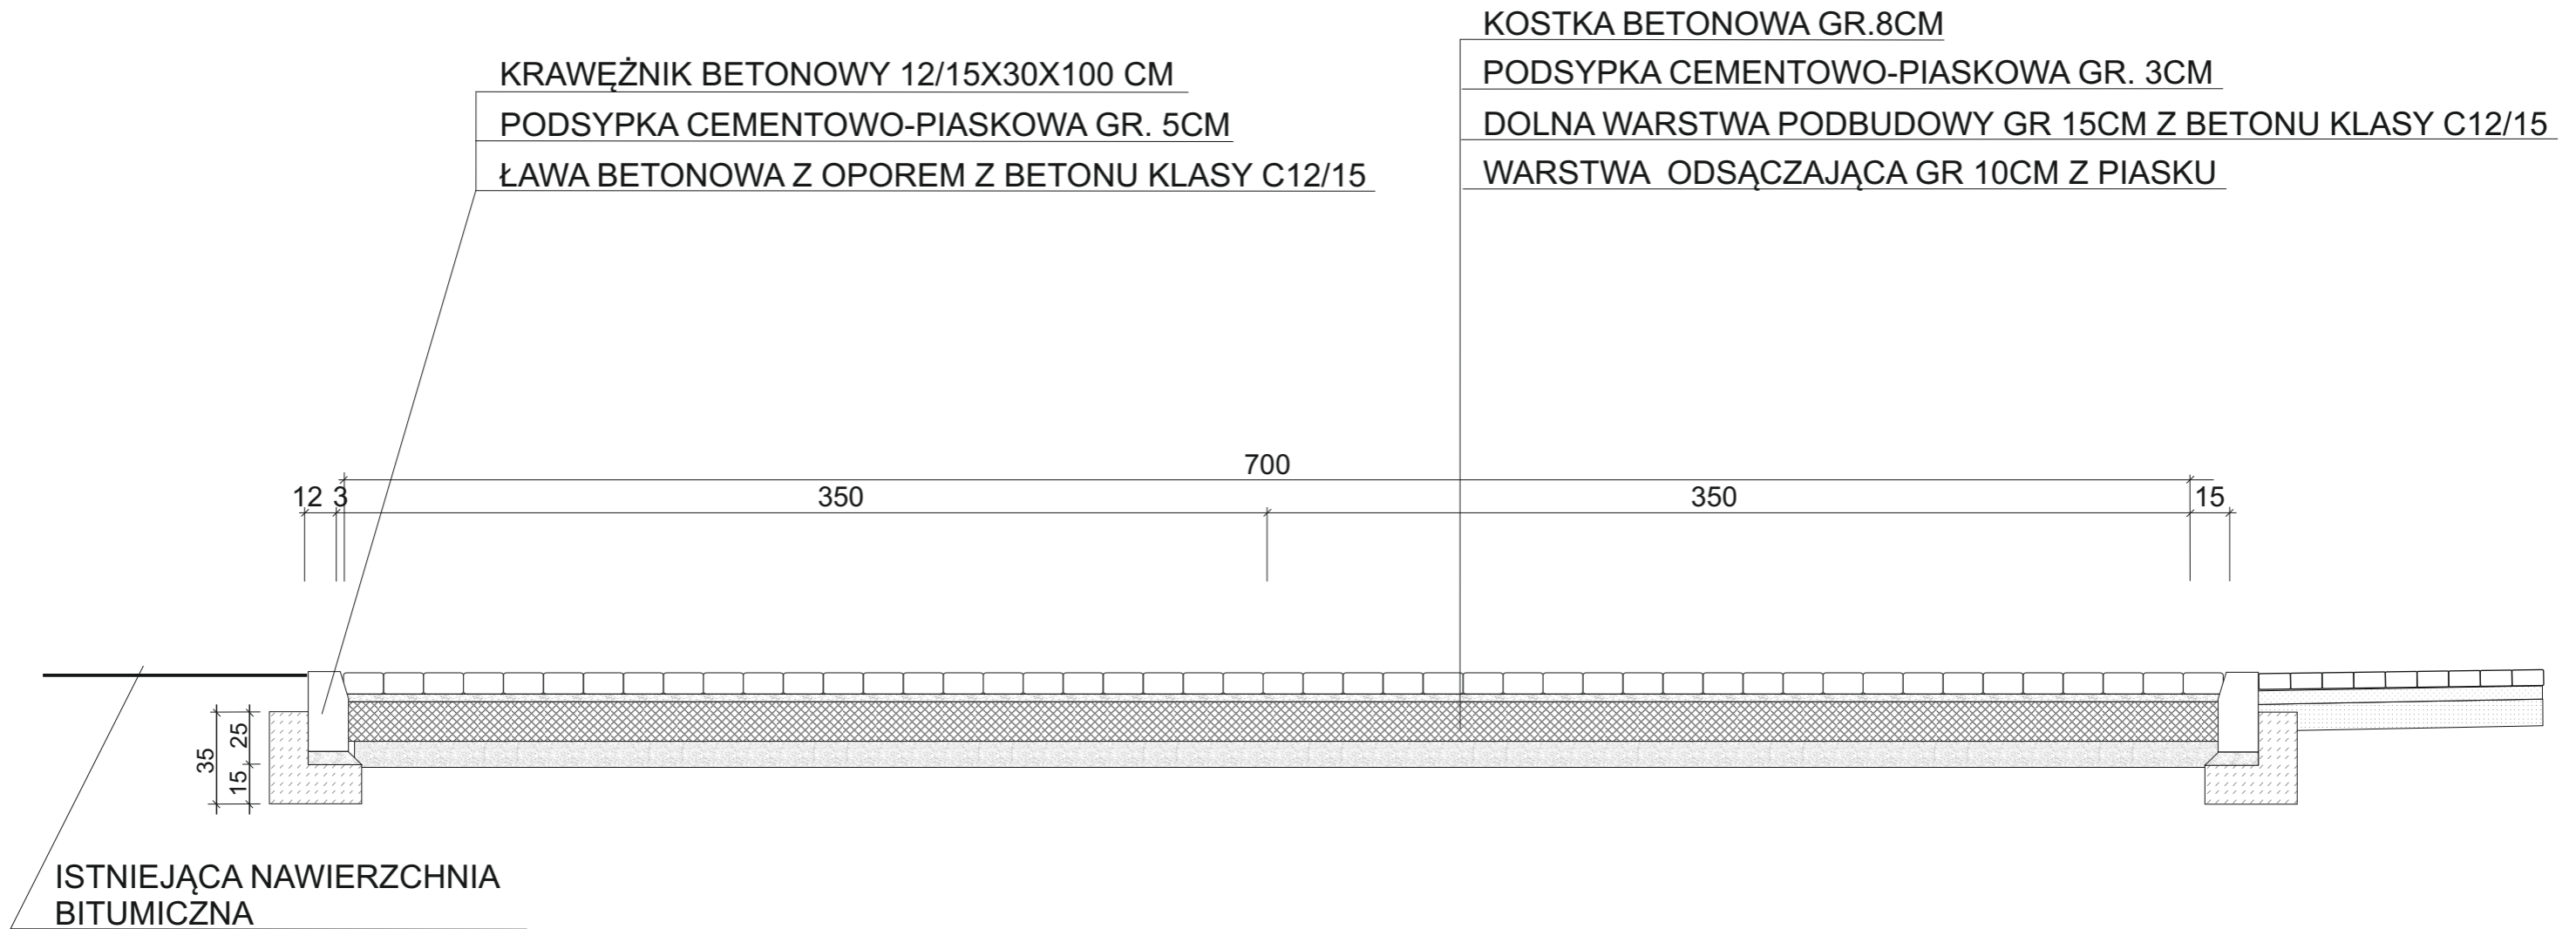

SKALA 1:25

PRZEKRÓJ KONSTRUKCYJNY ZJAZDU		
INWESTOR:	POWIATOWY ZARZĄD DRÓG W TORUNIU 87-100 TORUŃ, UL. POLNA 113	
OBIEKT:	PRZEBUDOWA DROGI POWIATOWEJ NR 2038 ŁĄŻYŃ + KAWĘCZYŃ POPRZEZ BUDOWĘ CHODNIKA	
OPRACOWAŁ:	JACEK RACZKOWSKI	
PROJEKTOWAŁ:	HENRYK DYGASIEWICZ, UPR.BUD. UAN-N-V/179/TO/84-85	
DATA: 05.2017r.	SKALA: 1:25	RYS. NR: 3