
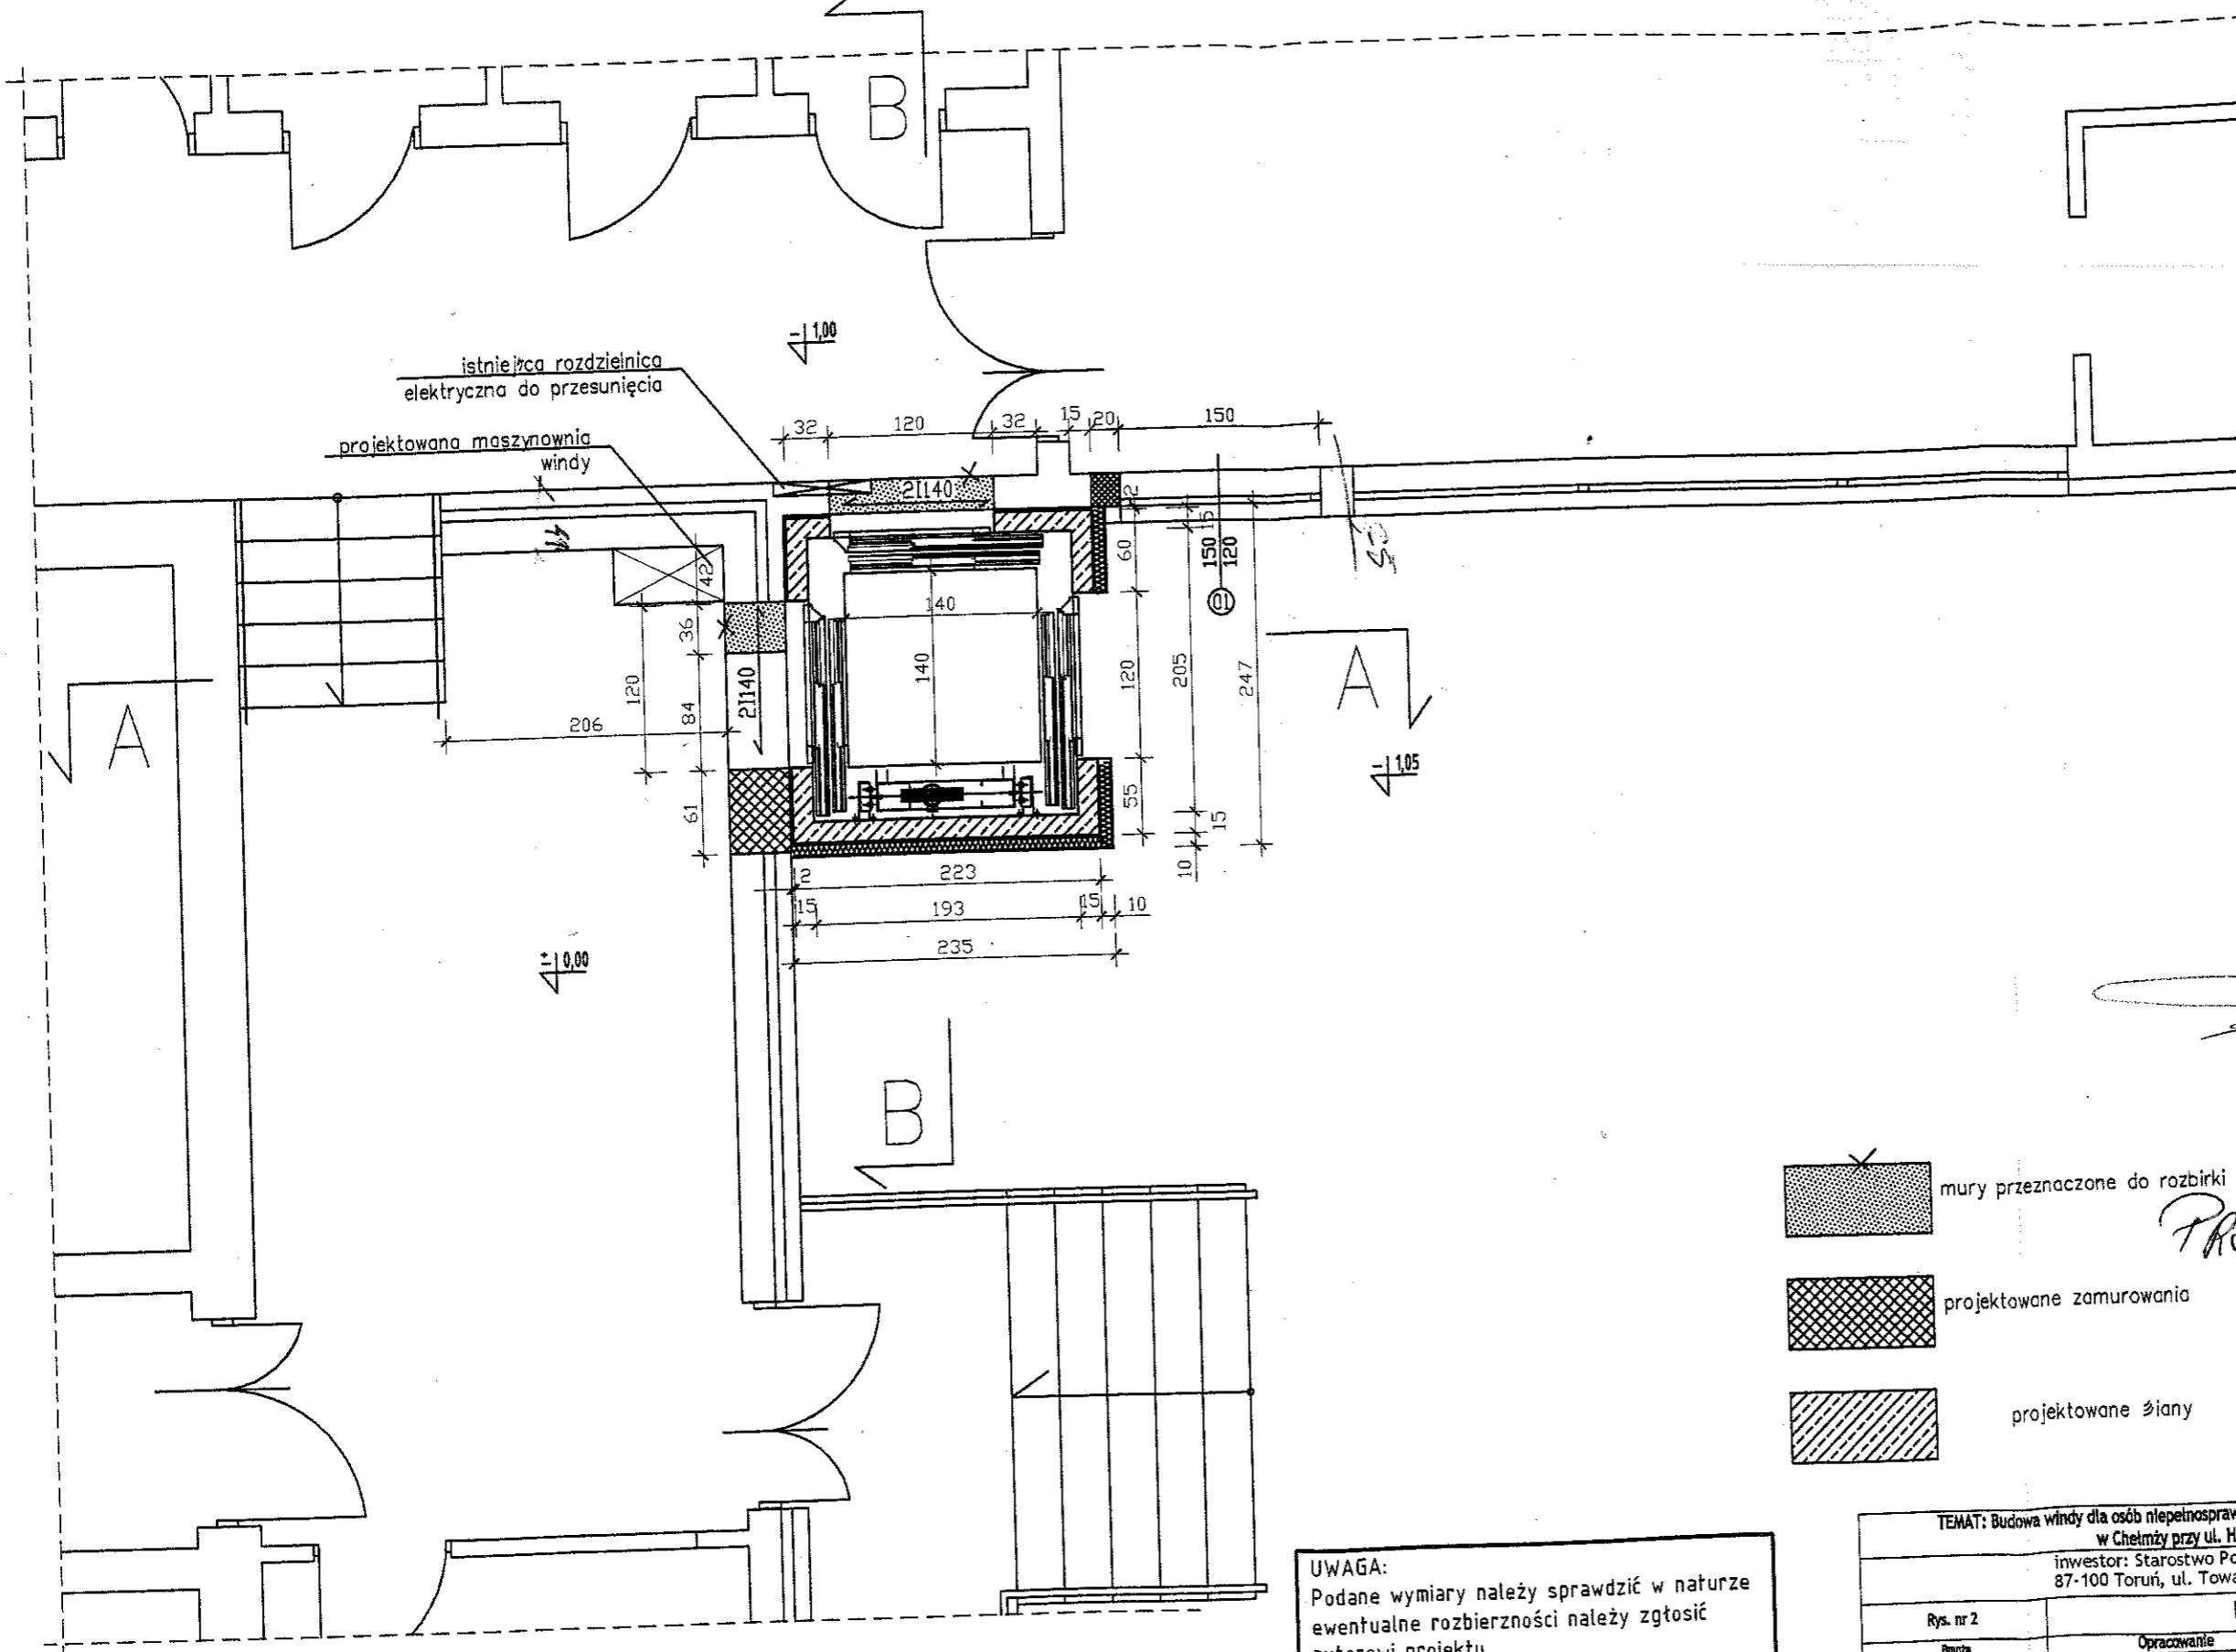
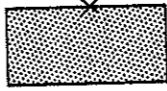
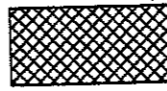


# RZUT PARTERU 1:50

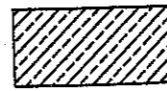


-  mury przeznaczone do rozbirki
-  projektowane zamurowanie
-  projektowane śiany

**RECENZOWAŁA**  
 Służba Zabezpieczeń p. poż.  
 nr 216/93  
 mgr. Edward Witkowski  
 dnia 29.11.2012  
 zgodność projektu z wymaganiami  
 ustawy przeciwpożarowej  
**STWIERDZIŁAM**  
 POZAWAŁ



**PROJEKT BUDOWLANY**

**KIEROWNIK BUDOWY  
 I ROBÓT  
 KONSTRUKCYJNO - BUDOWLANYCH**  
 upr. budowlane BB-RN-137/TO/80

Janusz Jaworski

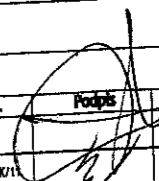TEMAT: Budowa windy dla osób niepełnosprawnych w Placówce Opekunczo-Wychowawczej w Chelmży przy ul. Hallera 25 dz. nr 38/2				
inwestor: Starostwo Powiatowe 87-100 Toruń, ul. Towarowa 4-6				
Rys. nr 2	Rzut parteru			
Opis	Opracowanie	Nr upr.	Podpis	Data
Architektura	mgr inż. arch. Czesław G. Czarnomski	81/70		11.2012
Konstrukcja	mgr inż. Maciej Kłysik	KUR/0008/POOK/11		11.2012
Konstrukcja sprawdzający				

# RZUT PIĘTRA 1:50

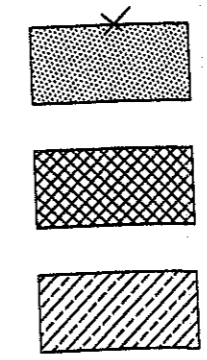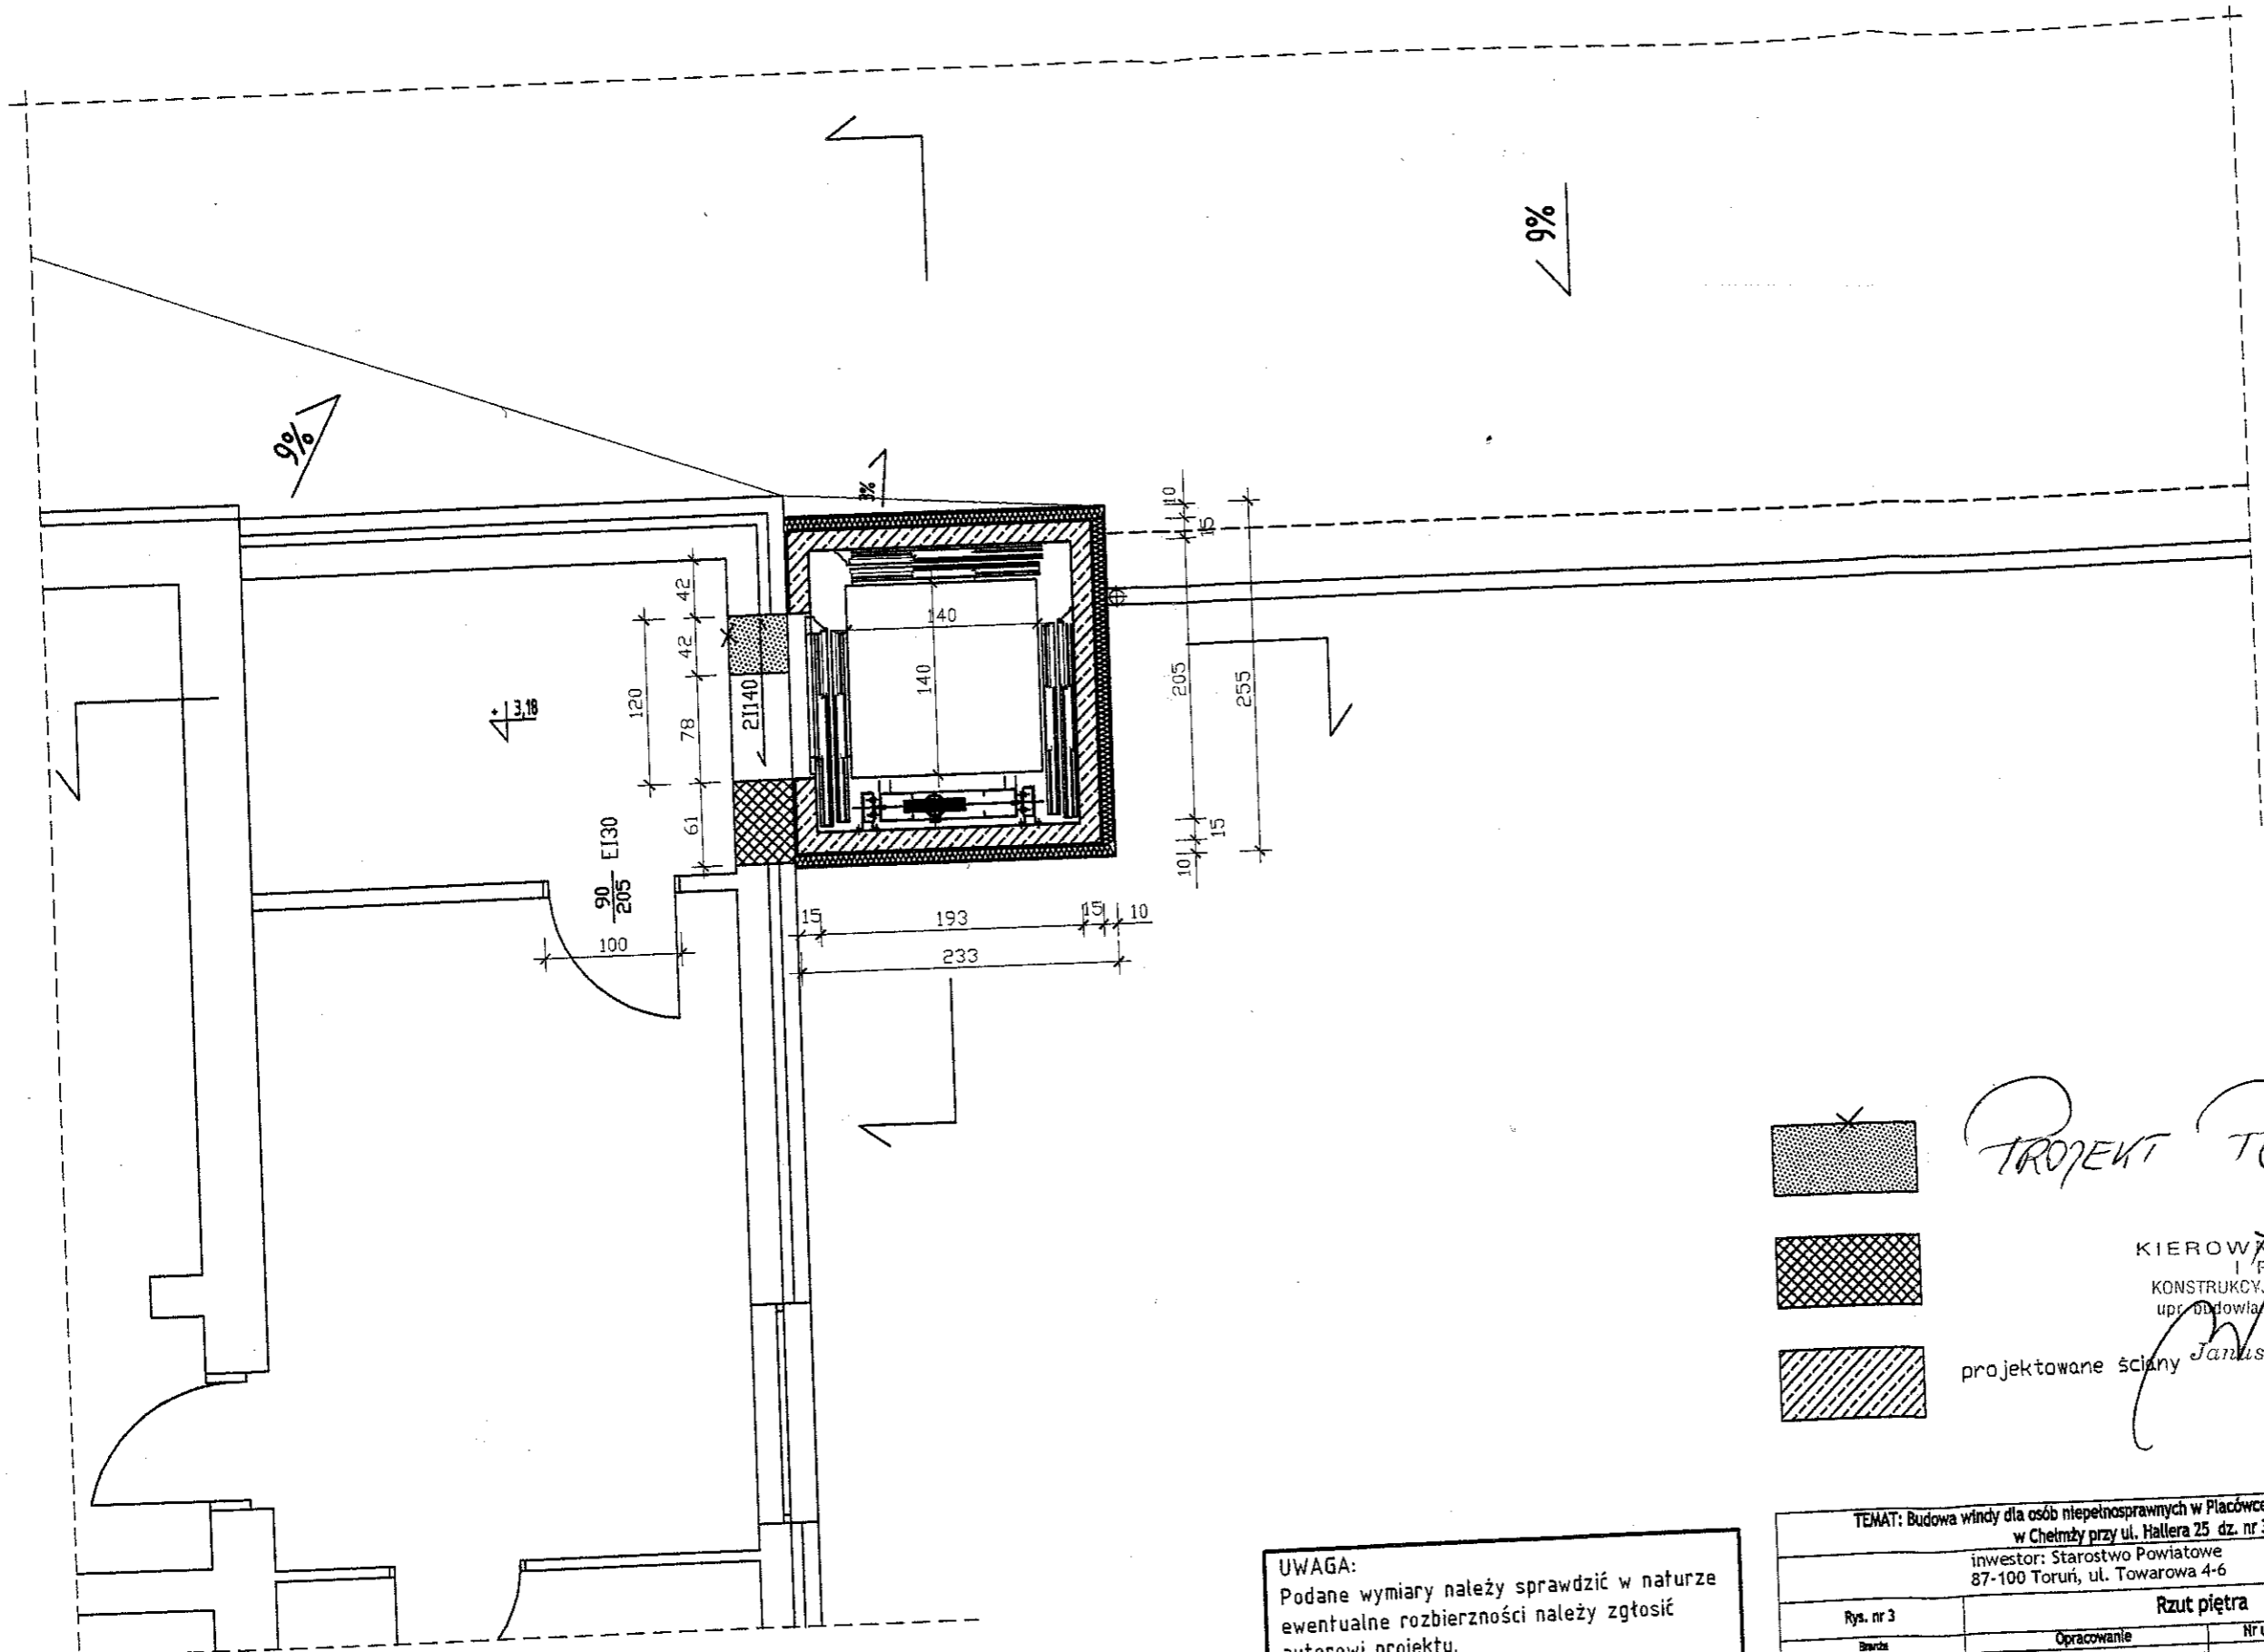

*PROJEKT POLYKONALICZY*

KIEROWNIK BUDOWY  
I ROBÓT  
KONSTRUKCYJNO-BUDOWLANYCH  
upr. budowlane BP-AN-V/37/TO/80

projektowane ściany *Janusz Jaworski*

**UWAGA:**  
Podane wymiary należy sprawdzić w naturze  
ewentualne rozbieżności należy zgłosić  
autorowi projektu.

TEMAT: Budowa windy dla osób niepełnosprawnych w Placówce Opiekuncko-Wychowawczej w Chelmży przy ul. Hallera 25 dz. nr 38/2				
inwestor: Starostwo Powiatowe 87-100 Toruń, ul. Towarowa 4-6				
Rys. nr 3	Rzut piętra			
branża	Opracowanie	Nr upr.	Podpis	Data
Architektura i Konstrukcja	mgr inż. arch. Czesław G. Czarnomski	81/76	<i>[Signature]</i>	11.2012
Konstrukcja sprawdzający	mgr inż. Maciej Kłosik	KLP/0003/POOK/11	<i>[Signature]</i>	11.2012

42