

MAPA DO CEŁÓW PROJEKTOWYCH

obr. Browina 0005: dz. 57/17, 57/24, 57/42  
Seksja mapy: Mapa numeryczna  
Mapę sporządzono na podstawie pomiaru w terenie z dnia 26.06.2014r.  
Służebności gruntowych nie ustalano



SKALA 1:500

Układ wsp. płaskich: 2000 strefa 6 (18°), układ odn.: Kronszt

**PLAN SYTUACYJNO - WYSOKOŚCIOWY**  
skala 1 : 500  
**BROWINA, Dom Pomocy Społecznej**  
dz. Nr 57/24, 57/39, Gm. Chełmża  
lokalizacja projektowanych otworów  
montażowych kolektora pionowego

Poświadczam, że niniejszy dokument został opracowany w wyniku prac geodezyjnych i kartograficznych, których rezultaty zawiera operat techniczny wpisany do ewidencji materiałów państwowego zasobu geodezyjnego i kartograficznego

Organ prowadzący państwowy zasób geodezyjny i kartograficzny	STAROSTA TORUŃSKI
Identyfikator ewidencji materiału zasobu - operatu technicznego	P.0415.20/14.2284
Data wpisania operatu technicznego do ewidencji materiału zasobu	30.06.2014
Imię, nazwisko, podpis osoby reprezentującej organ	z up. Starośy Anna Mieczkowska GEODETA Upr. Nr 15561

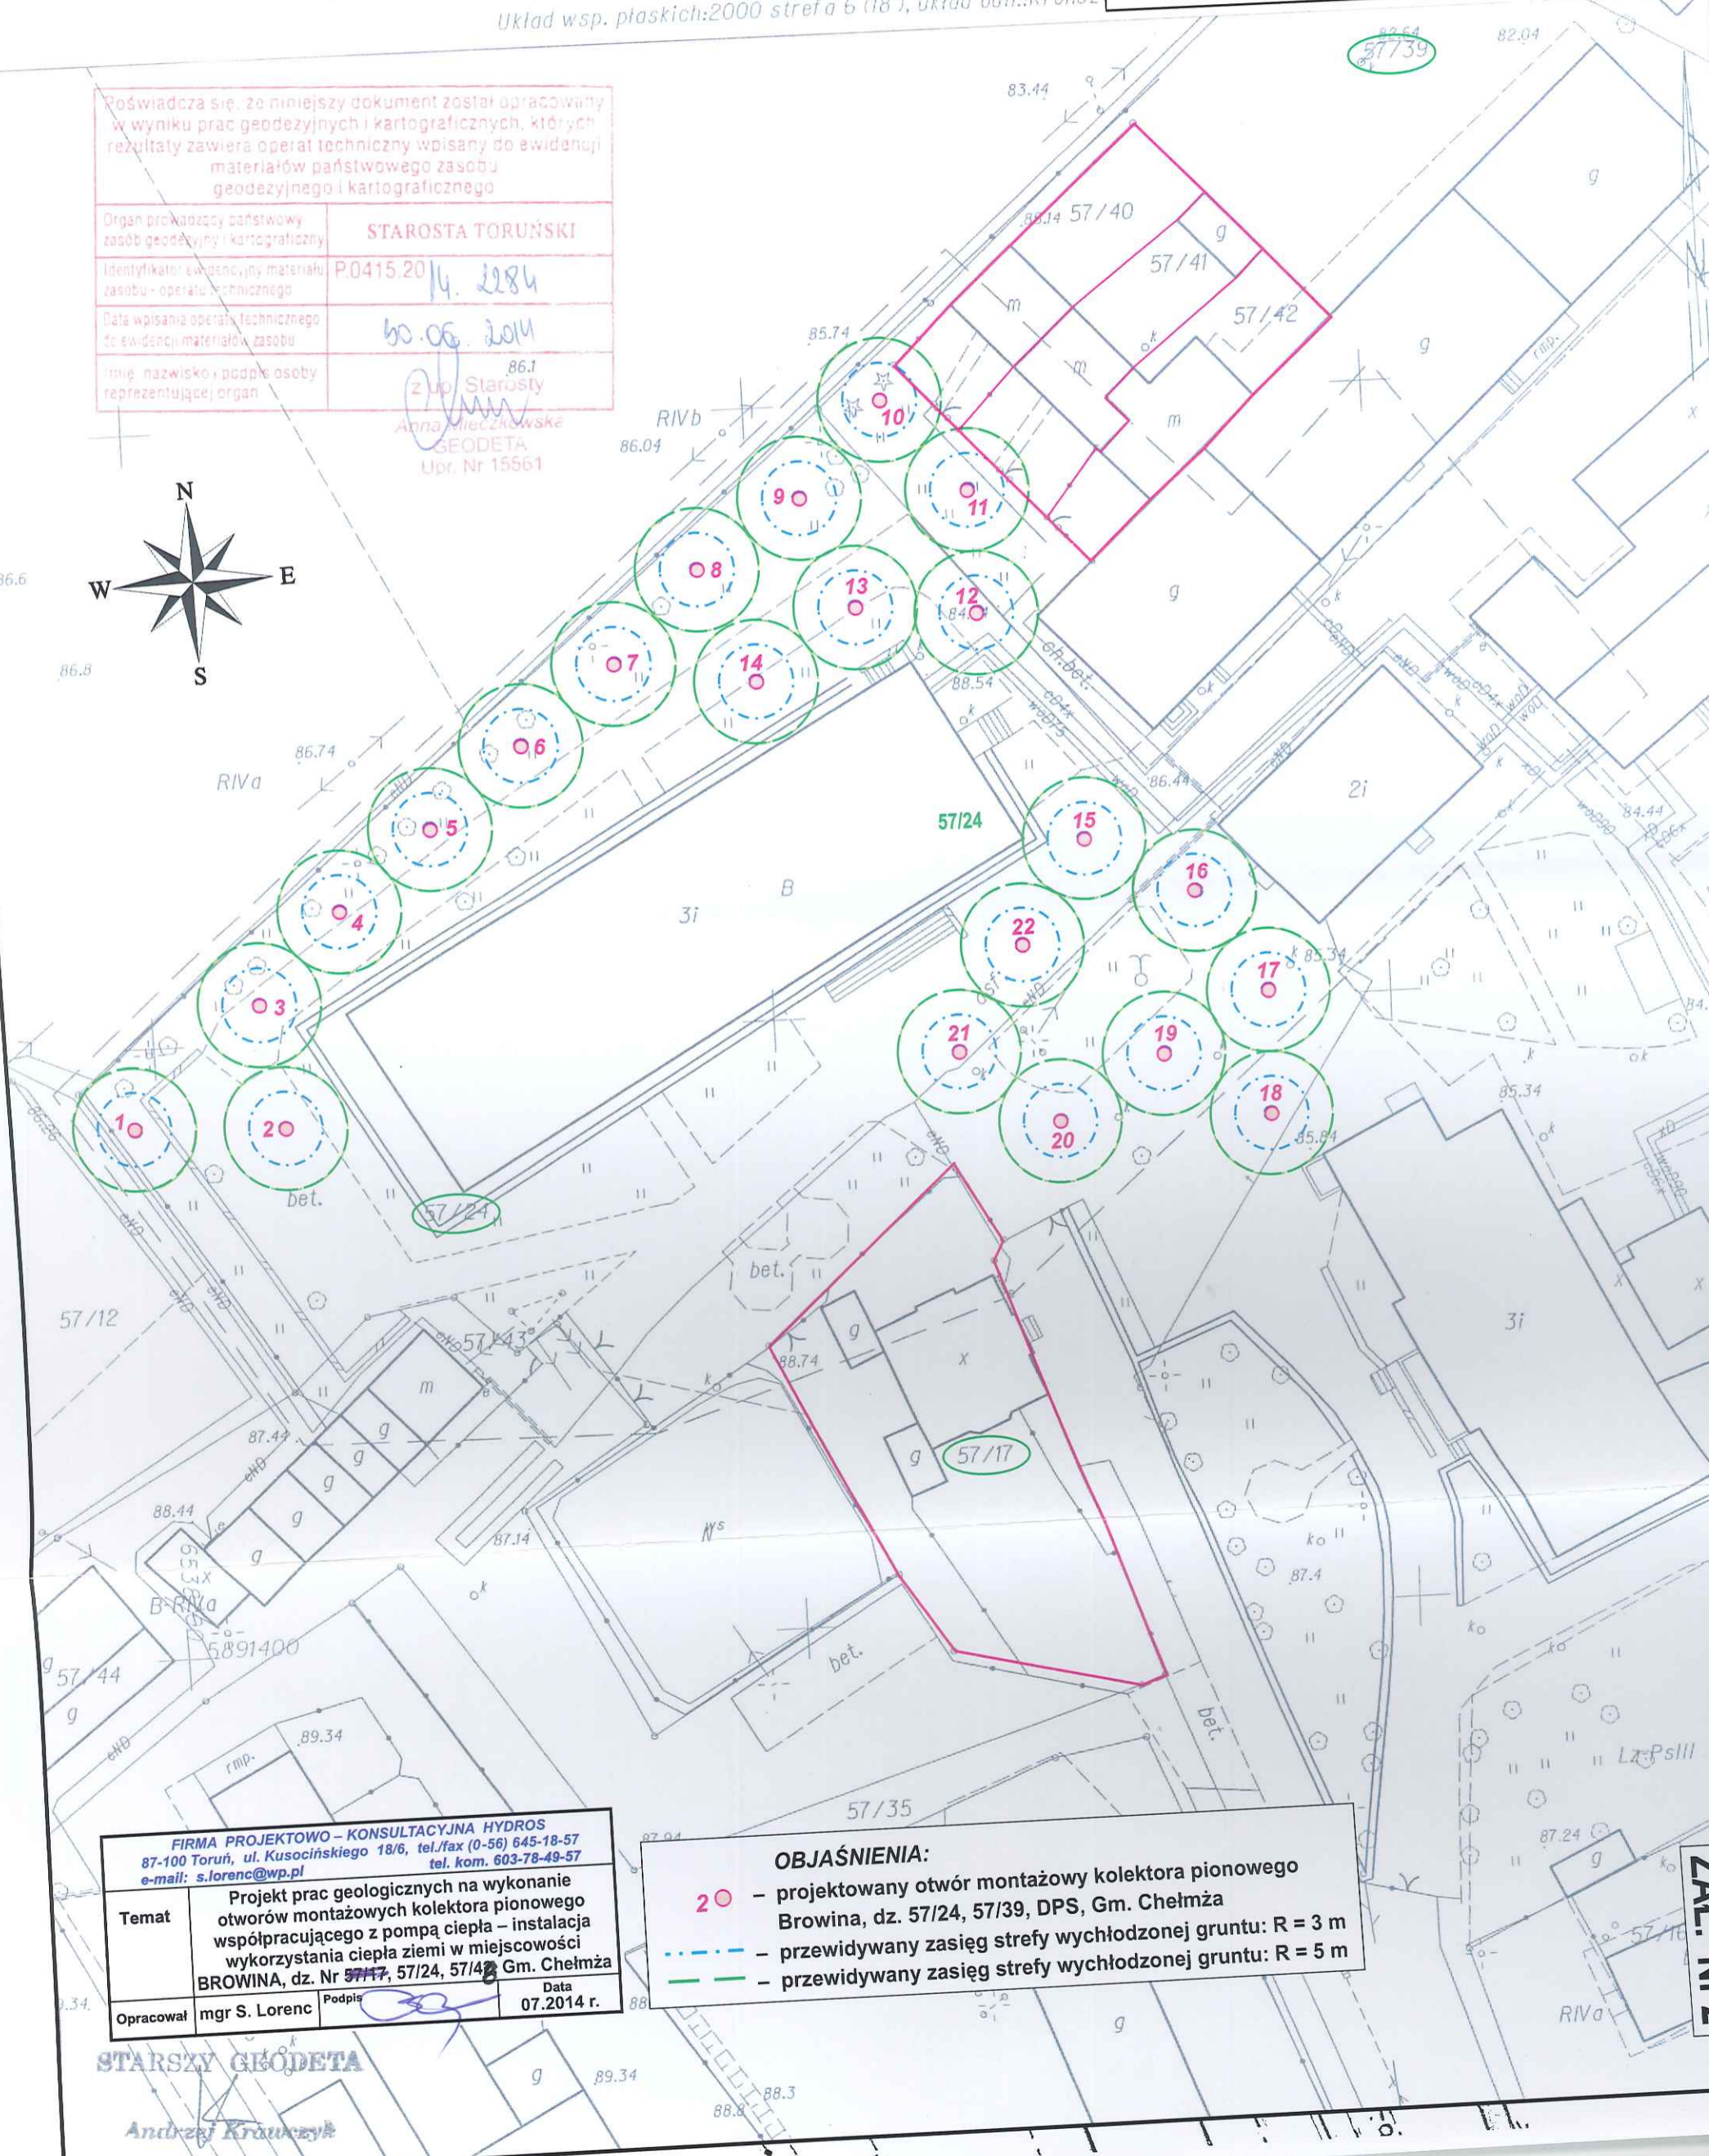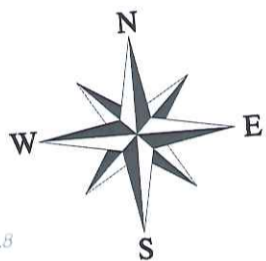

FIRMA PROJEKTOWO - KONSULTACYJNA HYDROS 87-100 Toruń, ul. Kusocińskiego 18/6, tel./fax (0-56) 645-18-57 e-mail: s.lorenc@wp.pl		
Temat	Projekt prac geologicznych na wykonanie otworów montażowych kolektora pionowego współpracującego z pompą ciepła - instalacja wykorzystania ciepła ziemi w miejscowości BROWINA, dz. Nr 57/17, 57/24, 57/42 Gm. Chełmża	
Opracował	mgr S. Lorenc	Data 07.2014 r.

- OBJAŚNIENIA:**
- 2 ○ - projektowany otwór montażowy kolektora pionowego Browina, dz. 57/24, 57/39, DPS, Gm. Chełmża
  - - przewidywany zasięg strefy wychłodzonej gruntu: R = 3 m
  - - przewidywany zasięg strefy wychłodzonej gruntu: R = 5 m

STARSZY GEODETA  
Andrzej Krawczyk

ZAK. NR 2