TYPOWY PRZEKRÓJ KONSTRUKCYJNY Z POSZERZENIEJ JEZDNI "KOREKTA"

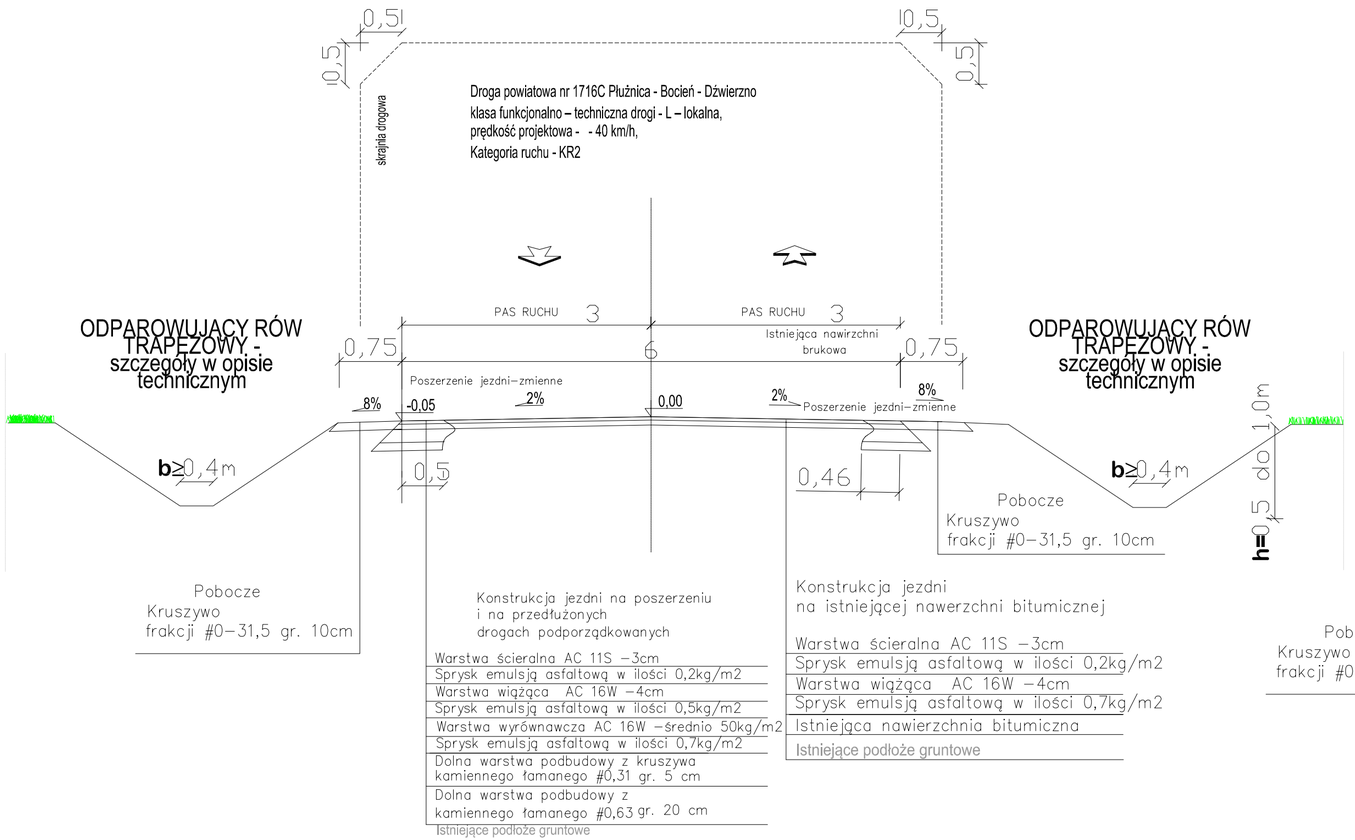

TYPOWY PRZEKRÓJ KONSTRUKCYJNY BEZ POSZERZENIA JEZDNI "KOREKTA"

D-D

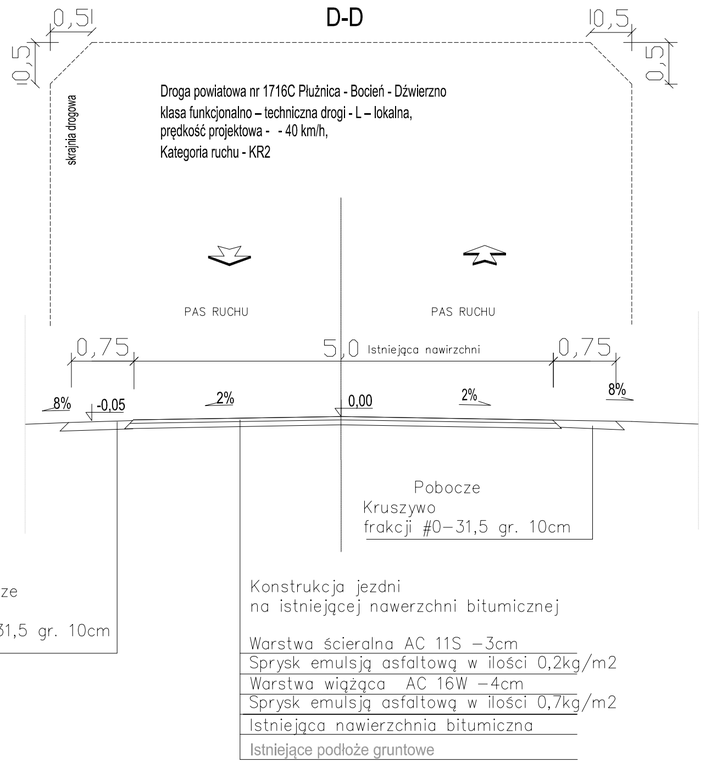

BIURO PROJEKTÓW I INWESTYCJI BUDOWLANYCH "Jagodziński PROJEKT"

BP&IB JAGODZIŃSKI PROJEKT

mgr inż. Michał Jagodziński
ul. Cisowa 2, 87–213 Rytsk tel/fax 056 687 16 65 tel/fax 056 687 21 28
kom 0692 422 983 NIP: 878–157–88–66
www.JAGODZINSKIPROJEKT.PL e–mail m.j@jagodzinskiprojekt.pl

Obiekt: *DROGA POWIATOWA NR 1716C Płużnica - Dźwierzno*

Zadanie: *PRZEBUDOWA DROGI POWIATOWEJ NR 1716C Płużnica - Dźwierzno OD KM 4+809 DO KM 10+323 DŁUGOŚCI 5,514 KM*

Adres: **Obręb Bocień** /0002/, Świętosław /0025/, Dźwierzno /0008/

Numery działek: 1/8, 9/28, 52/4, 52/6, 52/8, 20/1, 20/2, 23/3, 29/23, 28/1, 28/5, 28/6

Inwestor: *Powiat toruński*
Adres: *uL. Towarowa 4–6*
87–100 Toruń
Powiatowy Zarząd Dróg, ul. Polna 113,

Temat opracowania:

PRZEKROJE KONSTRUKCYJNE

Projektant: mgr inż. Michał Jagodziński *Nr upr. KUP/0039/PWOK/04*	*Podpis:*
Asystent Projektanta: mgr inż. Jacek Oswald	*Podpis:*
Skala 1:500 *data: sierpień 2017r*	*rys.nr* **PK-korekta**