



TYPOWY PRZEKRÓJ KONSTRUKCYJNY  
Z POSZERZENIEM JEZDNI  
"KOREKTA"

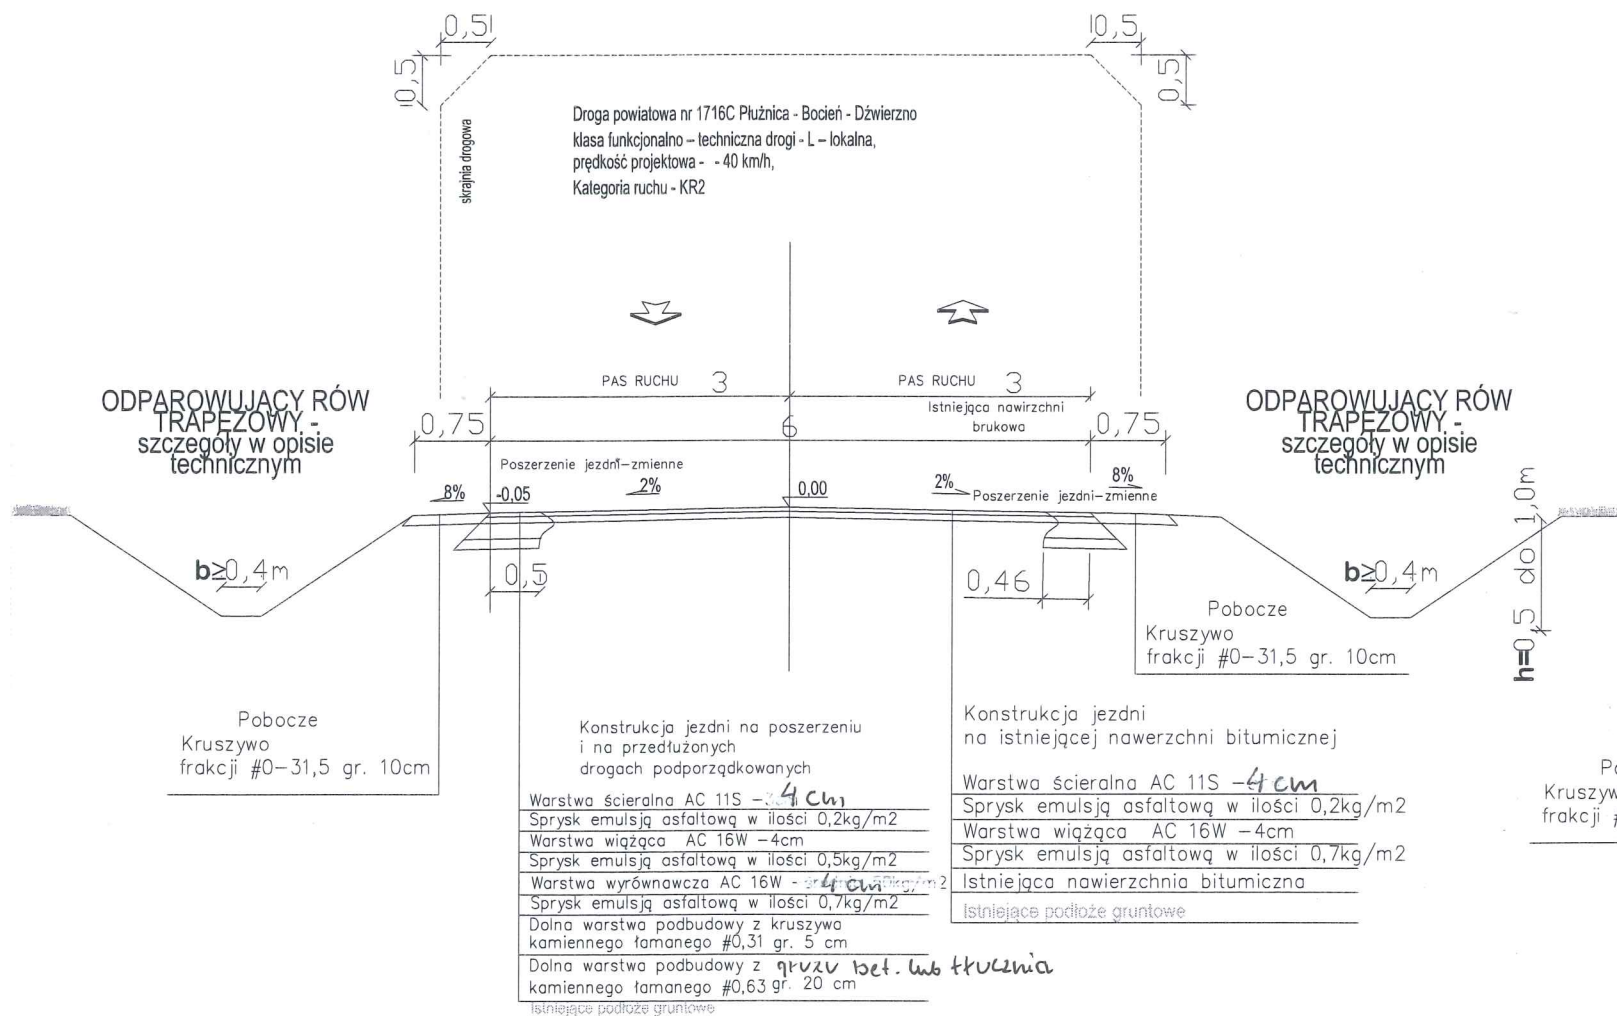

TYPOWY PRZEKRÓJ KONSTRUKCYJNY  
BEZ POSZERZENIA JEZDNI  
"KOREKTA"

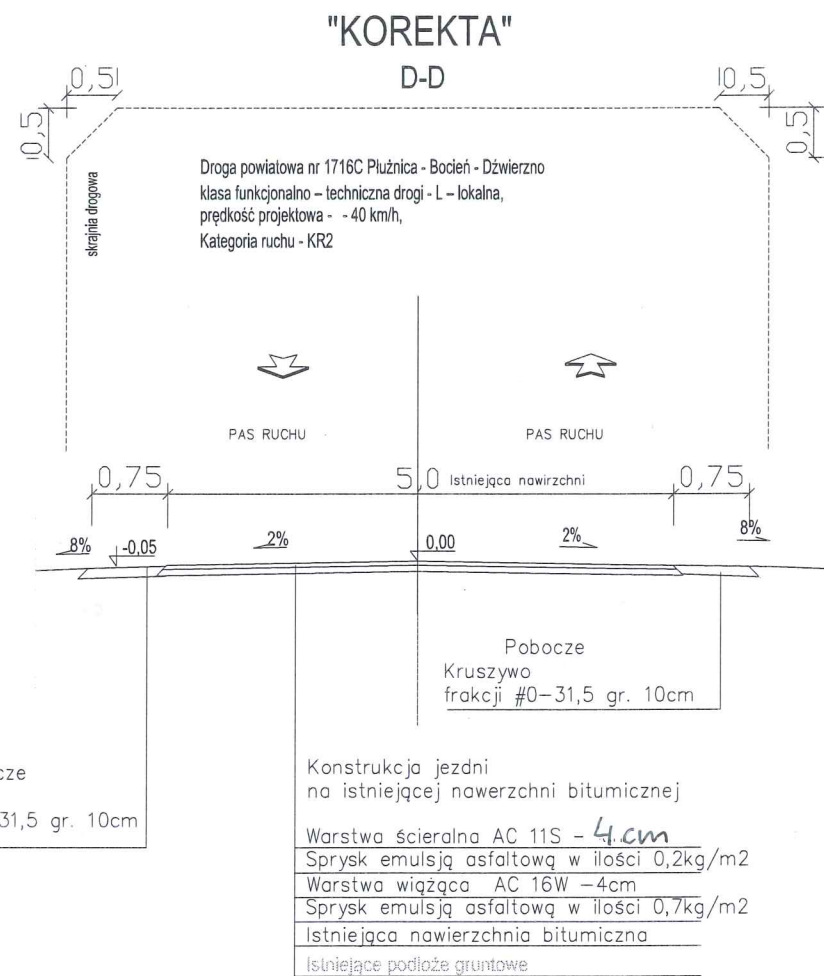

BIURO PROJEKTÓW I INWESTYCJI BUDOWLANYCH "Jagodziński PROJEKT"  
BP-IB  
JAGODZIŃSKI PROJEKT  
mgr inż. Michał Jagodziński  
ul. Ciepła 2, 87-213 Rybnik tel./fax 056 687 16 65 tel./fax 056 687 21 28  
kom 0692 422 983 NP: 876-157-88-66  
www.JAGODZINSKIPROJEKT.PL e-mail m@jagodzinskiprojekt.pl

Objekt: DROGA POWIATOWA  
NR 1716C Płużnica - Dźwierzno  
Zadanie: PRZEBUDOWA DROGI POWIATOWEJ  
NR 1716C Płużnica - Dźwierzno  
OD KM 4+809 DO KM 10+323 DŁUGOŚCI 5,514 KM  
Adres: Obwód Bocięń /0002/, Świętosław /0025/,  
Dźwierzno /0008/  
Numery działek: 1/8, 9/28, 52/4, 52/6, 52/8, 20/1,  
20/2, 23/3, 29/23, 28/1, 28/5, 28/6

Inwestor: Powiat toruński  
Adres: ul. Towarowa 4-6  
87-100 Toruń  
Powiatowy Zarząd Dróg, ul. Polna 113,

Temat opracowania:  
PRZEKROJE KONSTRUKCYJNE

Projektant: mgr inż. Michał Jagodziński  
Nr upr. KUP/0039/PWOK/04

Asystent Projektanta: mgr inż. Jacek Oswald

Skala 1:500 data: sierpień 2017r rys.nr PK-korekta