

**UCHWAŁA Nr 409/2017**  
**ZARZĄDU POWIATU TORUŃSKIEGO**  
**z dnia 22 listopada 2017 r.**

**w sprawie zaliczenia dróg do kategorii dróg gminnych**


Na podstawie art. 4 ust.1 pkt.6 i art. 32 ust.1 ustawy z dnia 5 czerwca 1998r. o samorządzie powiatowym (t.j. Dz. U. z 2017 r. poz. 1868) i art. 7 ust. 2 ustawy z dnia 21 marca 1985 r., o drogach publicznych (Dz. U. z 2016 r. poz. 1440 z późn. zm.<sup>1</sup>), uchwala się, co następuje:

§ 1. Opiniuje się pozytywnie zaliczenie do drogi gminnej, o znaczeniu lokalnym niezaliczonej do innej kategorii, stanowiącej uzupełnienie sieci dróg służących miejscowym potrzebom zgodnie z mapką stanowiącą załącznik nr 1 do niniejszej uchwały oraz koncepcją projektową przebudowy drogi - zjazd z DK nr 15 na działkę nr 470 stanowiący załącznik nr 2 do niniejszej uchwały.

§ 3. Niniejszą uchwałą przekazuje się Wójtowi Gminy Lubicz.

§ 4. Wykonanie uchwały powierza się Staroście Toruńskiemu.

§ 5. Uchwała wchodzi w życie z dniem podjęcia.

Przewodniczący posiedzenia  
**Starosta Toruński**  
  
**Mirosław Graczyk**





---


<sup>1</sup> Zmiany tekstu jednolitego wymienionej ustawy zostały ogłoszone w Dz. U. z 2016 r., poz. 1920, 1948, 2255, z 2017r. poz 191 i 1089.




— GRĘBOCIN, DZ. NR 470 o pow. 0,26 ha

# Legenda:

-  Projektowana jezdnia betonowa asfaltowa
-  Projektowane pobocze
-  Dowiązanie do istniejącej drogi" data-bbox="363 181 423 249"/>
-  Projektowana granica drogowego" data-bbox="445 181 505 249"/>

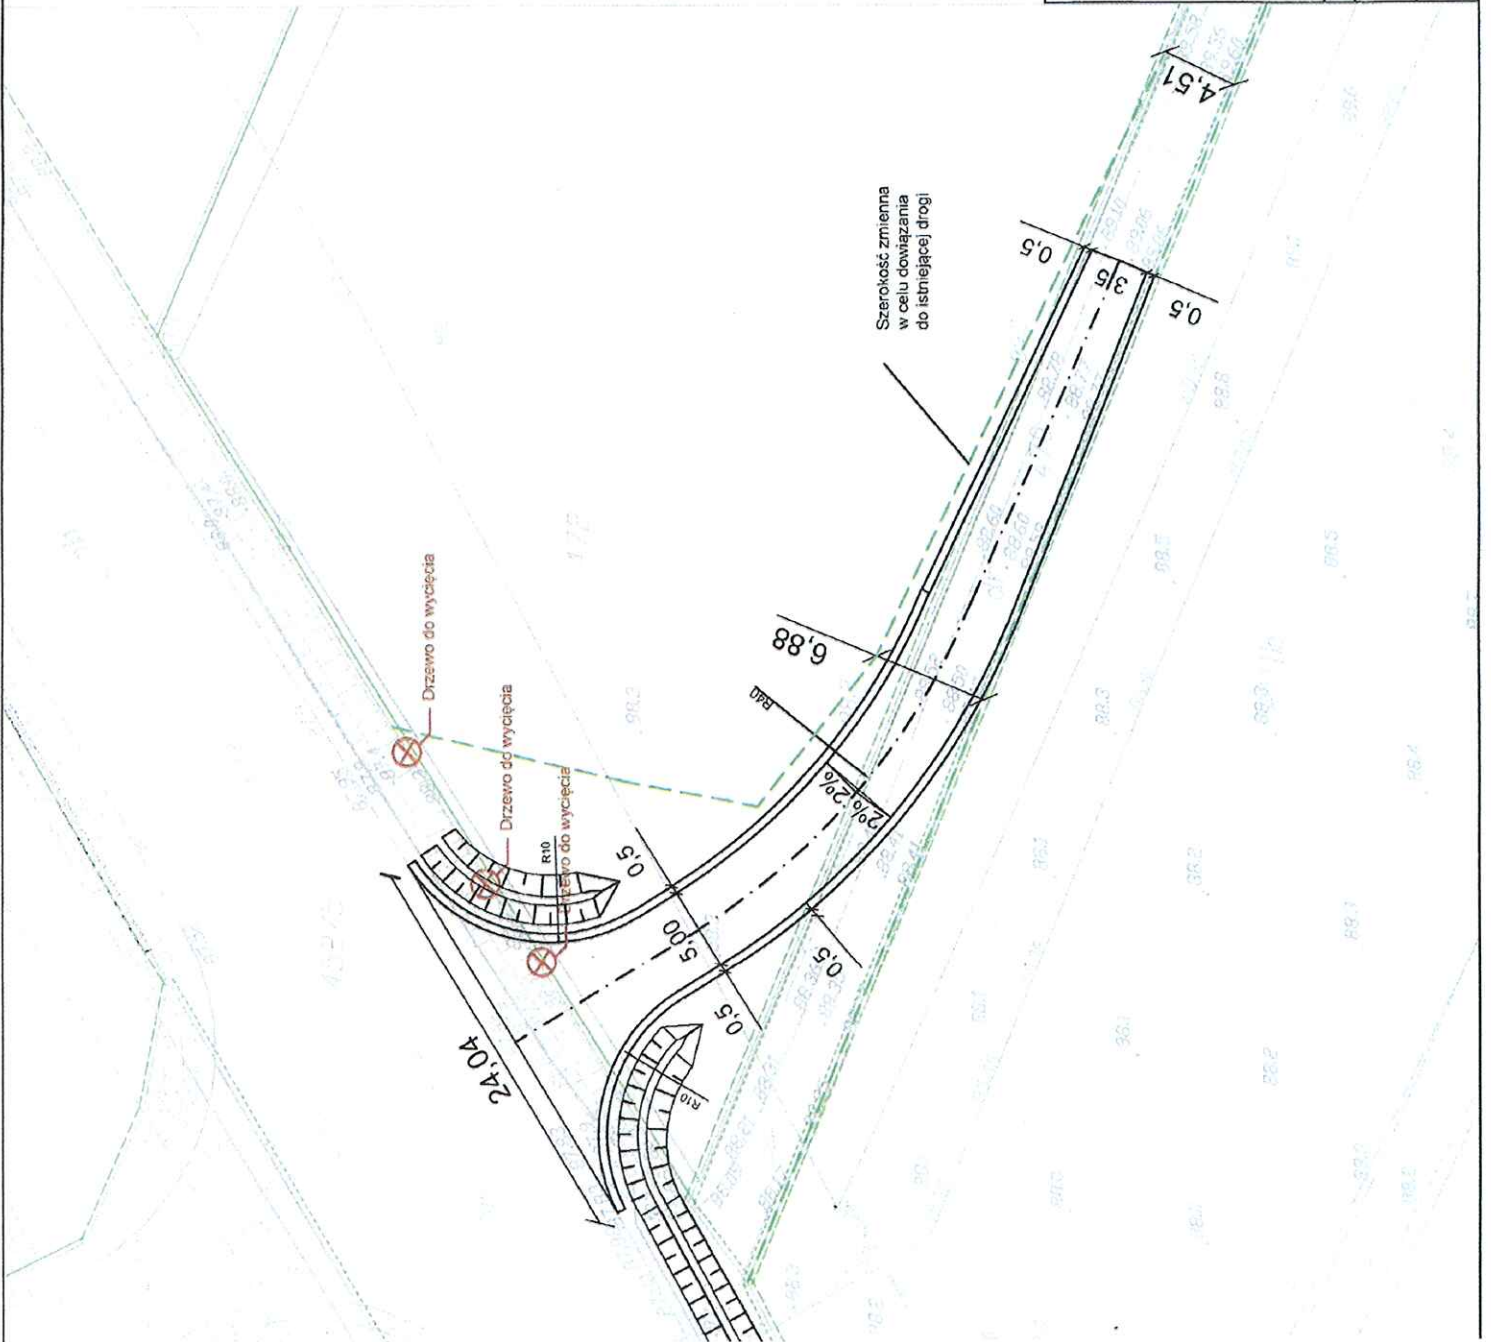

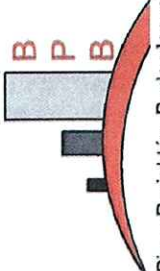	wykonali: mgr inż. Piotr Przybyłski	branża: drogowo
	opracował: mgr inż. Tomasz Kucal	drogowo
Inwestycja: Przebudowa drogi wewnątrz Grębocin – zjazd na dr. adres: Dz. nr: 452/5, 470, Grębocin; jedn. ewid. inwestor: Gmina Lubicz, ul. Toruńska 21, 87-140 Chelmża temat rys.: Plan zagospodarowania		
skala: 1:500		
imię i nazwisko:		