


### LEGENDA

- PROJEKTOWANY CHODNIK
- PROJEKTOWANE ZJAZDY INDYWIDUALNE
- PROJEKTOWANE ZJAZDY PUBLICZNE
- ŚCIEK PRZYKRAWĘŻNOKWY
- WPUST
- GRANICA DZIAŁEK

I  
 Pr  
 As  
 Pr

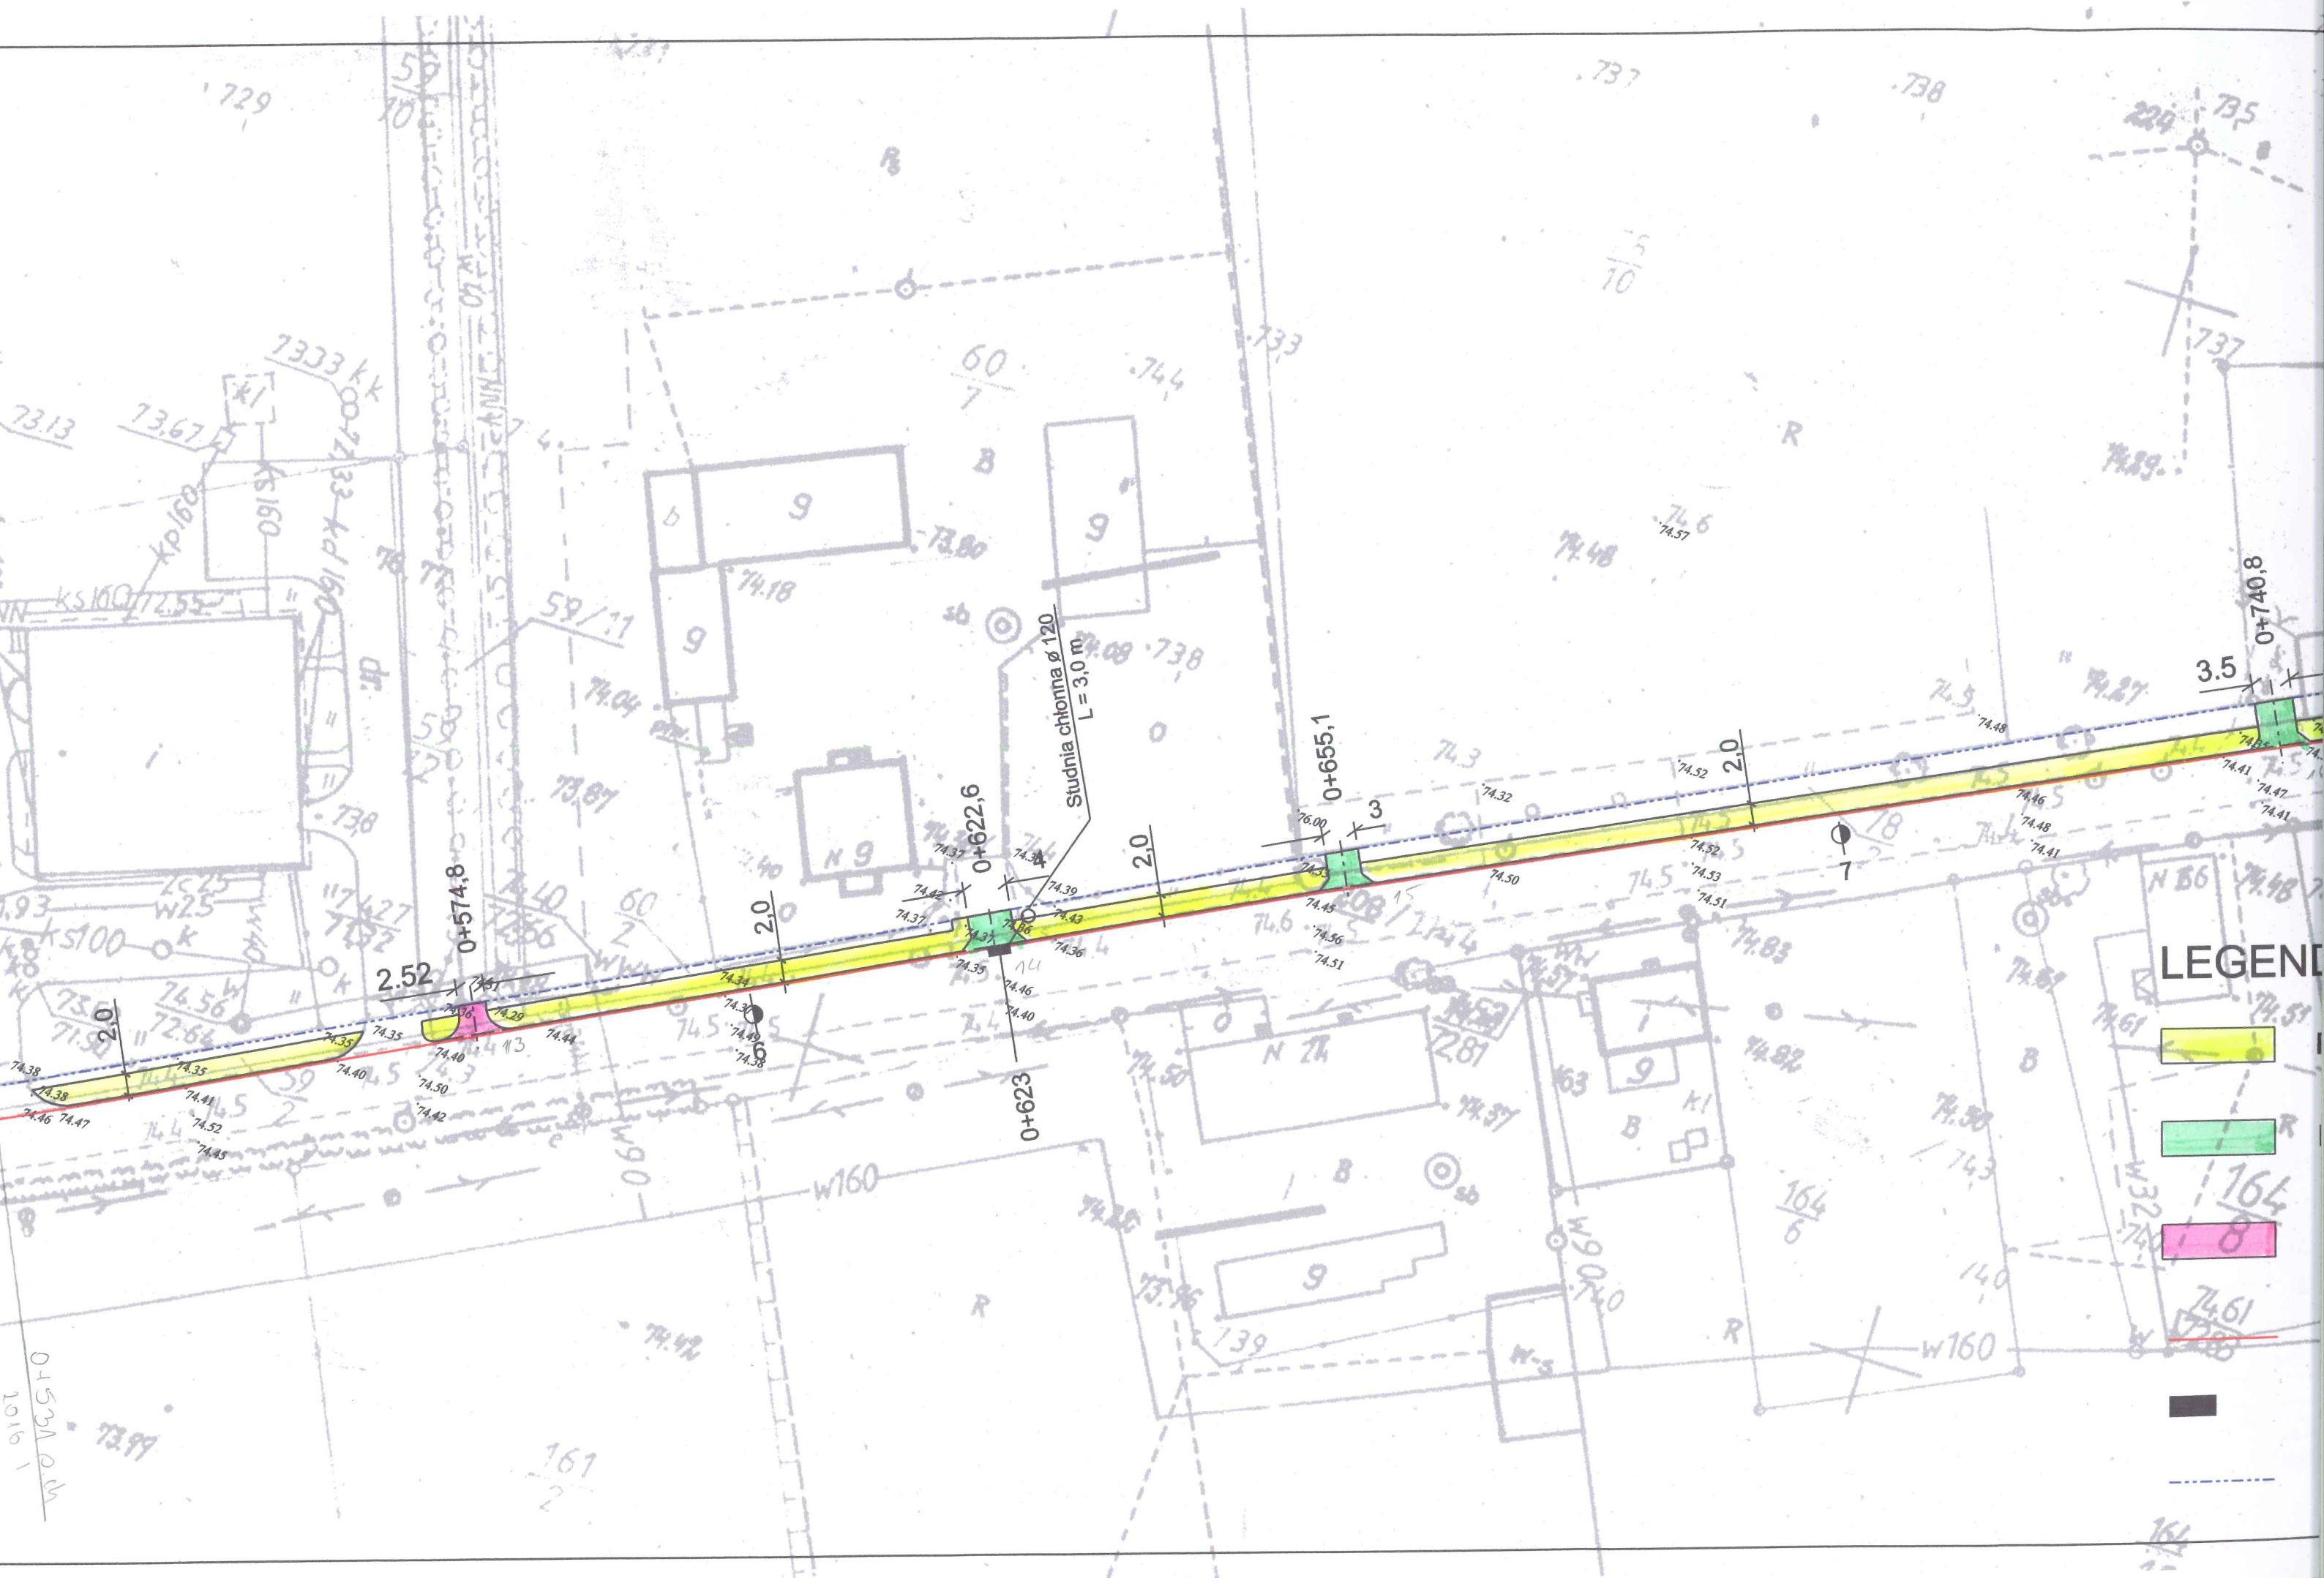



**LEGENDA**

